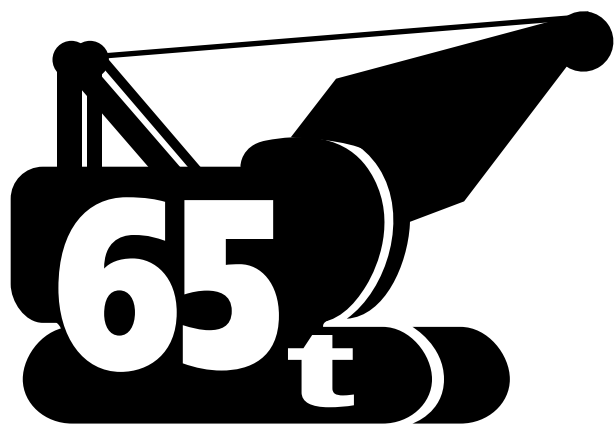




BM700HD

型式名 BM700HD

基礎・土木工事専用ベースマシン

クローラクレーン

最大定格総荷重 65t×4.2m

▶主要諸元	1
▶フロントアタッチメント装備品	1
▶フック巻上限界	1
▶全体図	2
▶ブーム構成	3
▶ジブ構成	4
▶主ブーム作動範囲図	5
▶定格総荷重	6
▶主ブーム定格総荷重表	6
▶補助シーブ定格総荷重表（65tフック付き）	7
▶補助シーブ定格総荷重表（50tフック付き）	7
▶補助シーブ定格総荷重表（32tフック付き）	8
▶補助シーブ定格総荷重表（主フックなし）	8
▶ジブ作動範囲図	9
▶ジブ定格総荷重表（32tフック付き、ジブ取付角度10°）	10
▶ジブ定格総荷重表（32tフック付き、ジブ取付角度30°）	10
▶ジブ定格総荷重表（主フックなし、ジブ取付角度10°）	11
▶ジブ定格総荷重表（主フックなし、ジブ取付角度30°）	11
▶クラムセル	12
▶バイプロ	13
▶標準装備品・オプション装備品	14

▶主要諸元 (型式：BM700HD)

項目		仕様	クローラクレーン
最大つり上げ能力		t×m	65×4.2
ブーム長さ		m	12.2～54.9
ジブ長さ		m	6.1/12.2/18.3
最大ブーム+ジブ長さ		m	51.8+補助シーブ
			45.7+12.2
			42.7+18.3
ロープ速度	主巻	巻上・巻下 m/min	*100/60
	補巻	巻上・巻下 m/min	*100/60
	サード(オプション)	巻上・巻下 m/min	*90
	ブーム	巻上・巻下 m/min	*65
旋回速度		min ⁻¹ {rpm}	3.5 {3.5}
走行速度		km/h	*1.7/1.1
作業時質量(基本姿勢)		t	69
接地圧(基本姿勢)		kPa{kgf/cm ² }	77 {0.80}
登坂能力(tan θ)		%	40
定格ラインプル		kN{tf}	108 {11}
エンジン	名称	三菱6D24-TE1	
	定格出力	kW/min ⁻¹ {PS/rpm}	184/2,000{250/2,000}
ワイヤロープ	主巻	mm	φ26
	補巻	mm	φ26
	サード(オプション)	mm	φ26
	ブーム	mm	φ16

各ロープ速度はドラム1層目での値です。

*印の速度は軽負荷の時の値であり、負荷により速度の変動があります。


単位は国際単位系のS I単位で、{ } 内は従来表示です。

▶フロントアタッチメント装備品


装 備 品	クローラクレーン
7.0m上部ブーム	○
5.2m下部ブーム	○
3.0m中間ブーム	△
6.1m中間ブーム	△
9.1m中間ブーム	△
3.0m上部ジブ	△
3.0m下部ジブ	△
6.1m中間ジブ	△
65tフック(3枚シーブ)	選 択
50tフック(3枚シーブ)	
32tフック(1枚シーブ)	
11tボールフック	
11t軽量フック(自重100kg)	
補助シーブ(ポイントシーブ1枚または2枚)	△
主巻ワイヤロープ(φ26×170m)	○
補巻ワイヤロープ(φ26×125m)	△
ブーム起伏ワイヤロープ(φ16×135m)	○
下部ブームサイドステップ	○
ブーム背面足場(鉄製)	△
上部スプレッド自動格納装置	○
上部ブーム腹面保護材	△
リフマグ、クラムセル専用ガイケーブル	△

○印は標準仕様、△印はオプション設定を示します。

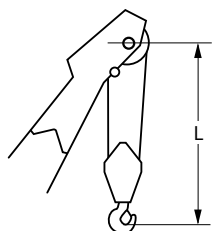▶フック巻上限界 (単位：m)






使用フック	L
65 tフック	3.7
50 tフック	3.6
32 tフック	3.5

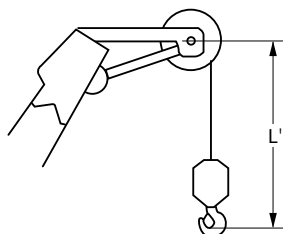

使用フック	L'
11tボールフック	4.1
11t軽量フック	4.0



▶全体図(単位:mm)

























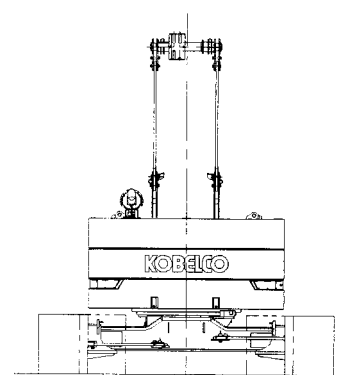
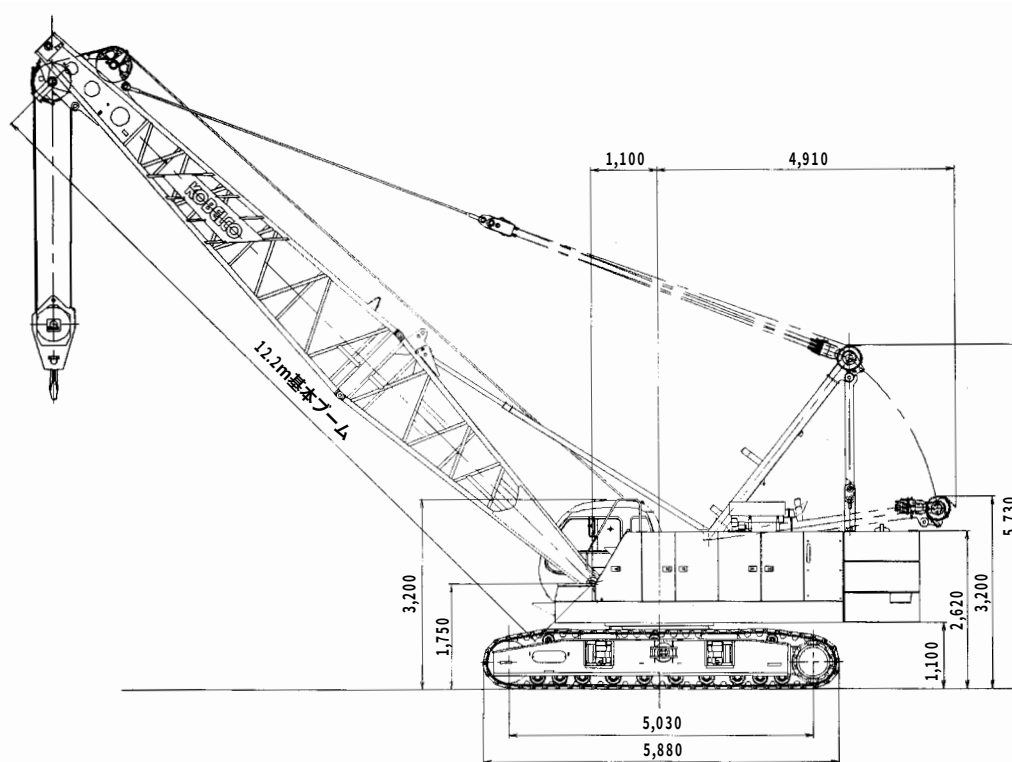
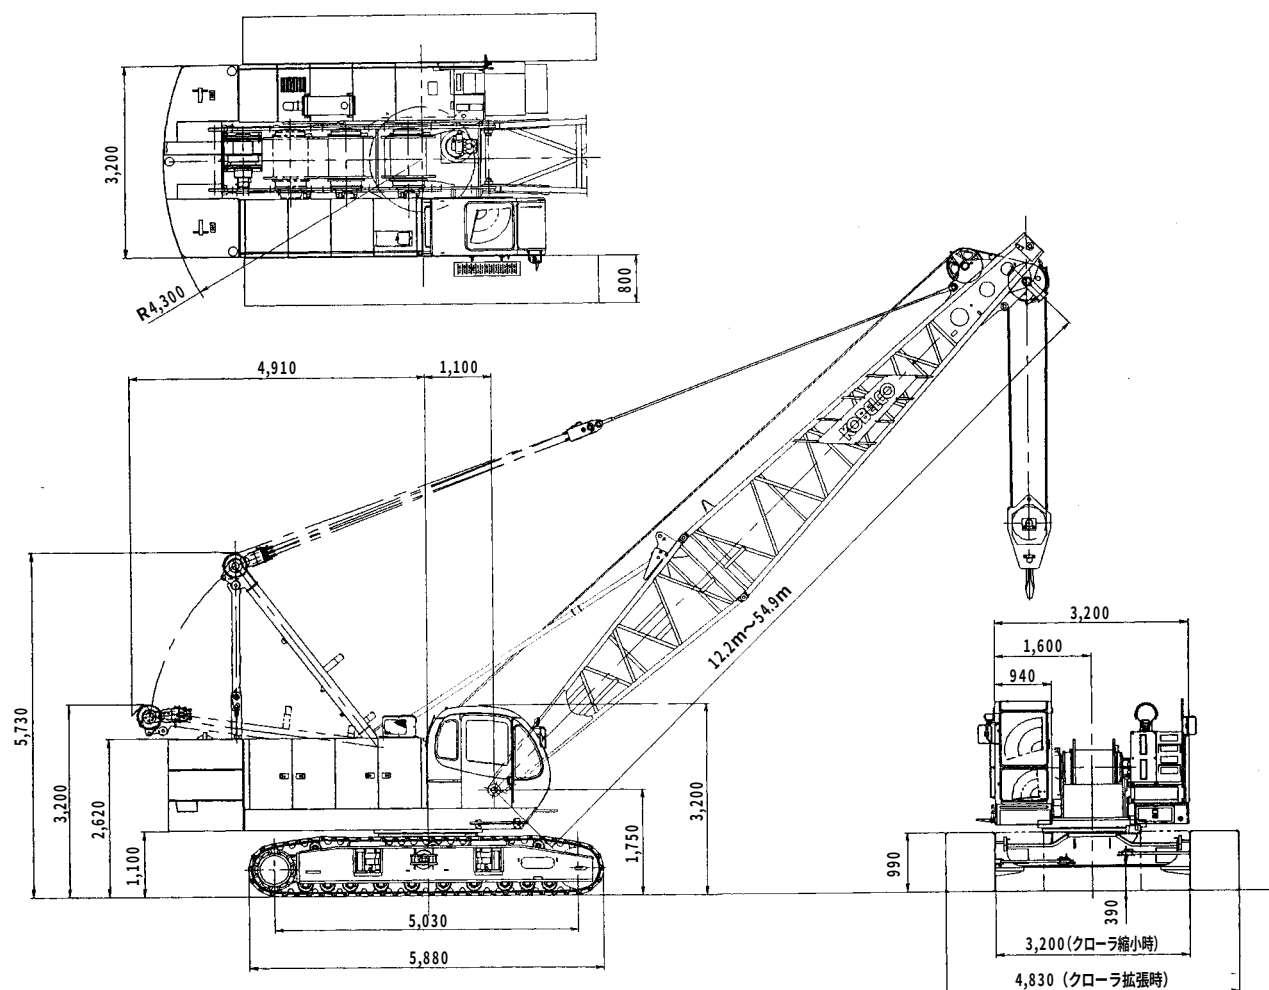
縮尺: 約 1/125




▶ブーム構成

  - 下記の場合は6.1mまたは9.1mラグ付中間ブームが1本必要です。
 - ジブ付の場合
 - 39.6m以上のブームで補助クレーンを使用せずに組立てる場合。
-  印は、ラグ付中間ブームでジブ使用時のガイドライン取付位置を示します。
- ※印は、これより短いブームの組立可能な構成を示します。
- 使用するガイドラインの径はφ30mmです。

中間ブームの種類		
記 号	ブーム長さ	仕 様
	3.0m	ラグ無
	6.1m	ラグ無
	9.1m	ラグ無
	6.1m	ラグ付
	9.1m	ラグ付

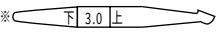                          ブーム長さ m (ft.)	ブーム構成	
	(3.0m+6.1m+9.1m)中間ブーム構成	(3.0m+6.1m)中間ブーム構成
12.2 (40)	※ 	
15.2 (50)	※ 	
18.3 (60)	 ※ 	
21.3 (70)	※  	※ 
24.4 (80)	  ※ 	 ※ 
27.4 (90)	※   	※ 
30.5 (100)	※  	 ※ 
33.5 (110)	  ※ 	※ 
36.6 (120)	  ※ 	 ※ 

ブーム 長さ m (ft.)	ブーム構成	
	※	※
	 ※	
39.6 (130)	 	
42.7 (140)	 	
45.7 (150)	 	
48.8 (160)		
51.8 (170)	 	
54.9 (180)		

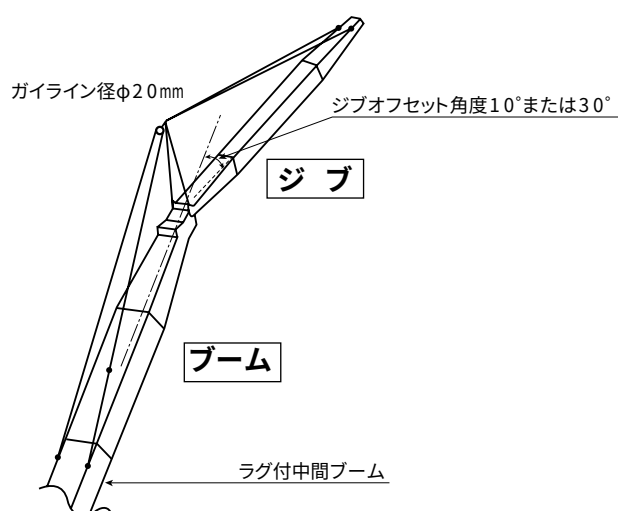


ジブ構成

- ジブを装着できる主ブームの長さは、30.5m (100) ~ 45.7m (150) です。
- ジブを装着する場合には6.1mまたは9.1mラグ付き中間ブームが1本必要です。

ジブ長さ m (ft.)	ジブ構成
6.1 (20)	
12.2 (40)	
18.3 (60)	

▶作動範囲図

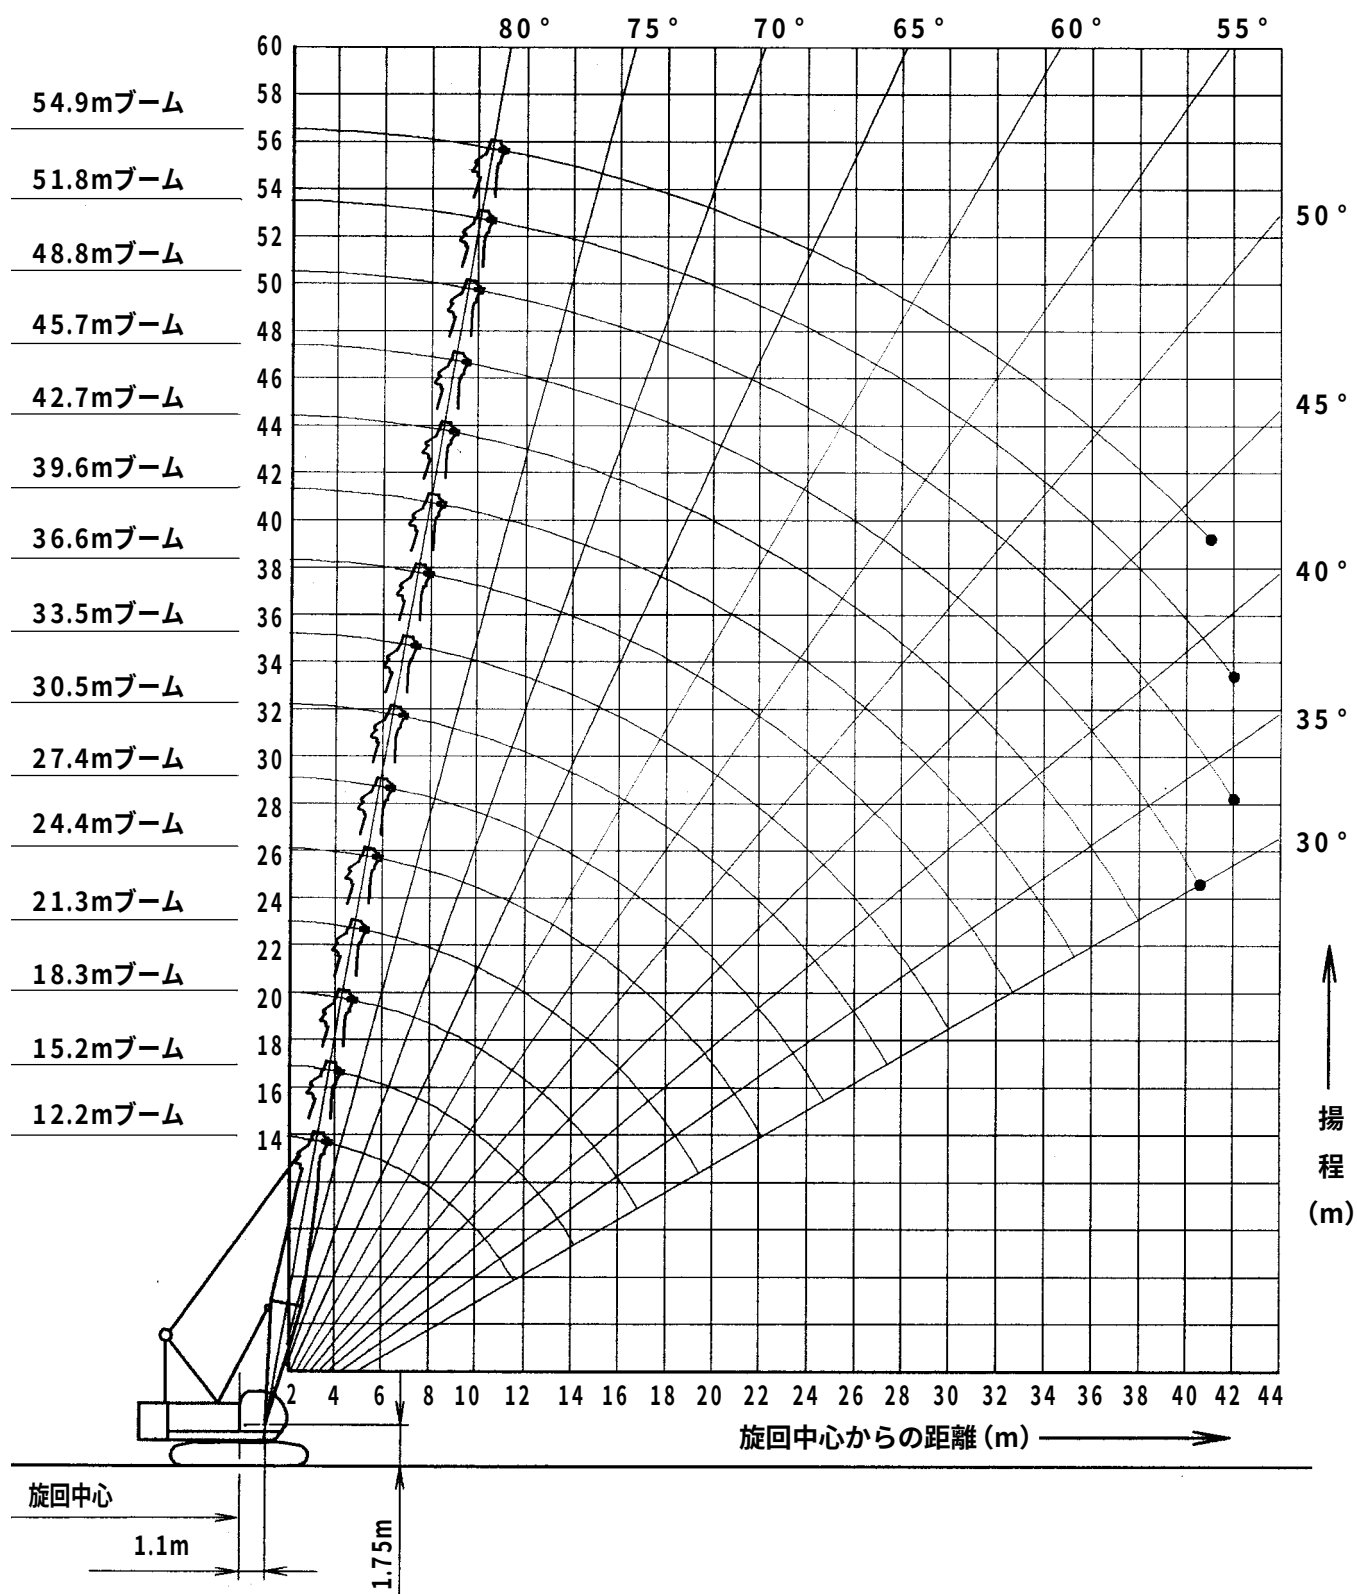■主ブーム



▶定格総荷重

- 定格総荷重とは、水平堅土上における転倒荷重の78%以内で、フックブロック、玉掛用ワイヤロープ等のつり具の質量を含んだ値です。
- 作業半径とはクレーン旋回中心よりつり上荷重の重心までの水平距離を意味します。
- 実際につり上げ得る荷重は定格総荷重から（フック＋玉掛用ワイヤロープ等のつり具）の質量を差し引いた値になります。
- 定格総荷重をつる場合にも風の影響、地盤の状態、作業速度その他安全作業に有害な状況がある時はオペレータは荷重の軽減、作業速度を遅くするなど状況に応じた判断をする責任があります。
- 表中の空欄の個所では作業を行うことができません。
- クレーン作業中は必ずクローラを規定位置まで張り出し、ガントリを最高位置に立ててください。
- すべてのブーム（ジブ）長さにおける中間ブーム（ジブ）の構成は取扱説明書の指示を厳守してください。
- 補助シーブを装着できる主ブーム長さは、12.2m～51.8mです。
- ジブを装着できる主ブーム長さは、30.5m～45.7mです。
ジブを装着する場合にはラグ付中間ブームが必要です。

- 巻上げロープ巻掛本数に対する最大巻上荷重とフックの質量は下表のとおりです。

フック呼称		65t	50t	32t	11t (ボールフック)
最大巻上荷重(ト)	1本掛	11	11	11	11
	2本掛	22	22	22	
	3本掛	33	33	32	
	5本掛	55	50		
	6本掛	65			
フック質量		0.85t	0.70t	0.55t	0.30t

- △ 操作ミスなどによるつり荷の落下を防ぐため、クレーン作業では自由降下（フリーフォール）作業は行わないでください。

▶主ブーム定格総荷重表

(単位:t)

ブーム長さ 作業半径(m)	12.2	15.2	18.3	21.3	24.4	27.4	30.5	33.5	36.6	39.6	42.7	45.7	48.8	51.8	54.9
3.7	65.0/3.7m														
4.0	65.0														
4.2	65.0	64.2/4.3m	57.2/4.8m												
5.0	53.2	53.1	53.0	50.3/5.3m	43.4/5.9m										
6.0	41.3	41.2	41.1	41.1	41.0	38.0/6.4m	33.5/6.9m								
7.0	32.6	32.5	32.4	32.4	32.3	32.2	32.1	30.3/7.5m							
8.0	26.9	26.8	26.7	26.7	26.6	26.5	26.4	26.3	26.1/8.0m	24.3/8.5m					
9.0	22.8	22.7	22.6	22.6	22.5	22.4	22.3	22.2	22.1	22.0	20.8/9.0m	19.9/9.6m			
10.0	19.7	19.6	19.5	19.5	19.4	19.3	19.2	19.1	19.0	18.9	18.8	18.7	17.7/10.1m	16.3/10.6m	13.2/11.2m
12.0	15.9/11.8m	15.7	15.6	15.5	15.4	15.3	15.2	15.1	15.0	14.9	14.9	14.7	14.6	13.5	13.2
14.0		12.9	12.8	12.6	12.5	12.4	12.3	12.2	12.1	12.0	12.0	11.8	11.7	11.6	11.1
16.0		12.5/14.5m	10.7	10.6	10.5	10.3	10.2	10.1	10.0	9.9	9.9	9.7	9.6	9.5	9.4
18.0			9.7/17.1m	9.0	8.9	8.8	8.7	8.6	8.5	8.3	8.3	8.2	8.1	7.9	7.8
20.0				7.9/19.8m	7.7	7.6	7.5	7.4	7.3	7.1	7.1	7.0	6.8	6.7	6.6
22.0					6.8	6.7	6.5	6.4	6.3	6.2	6.1	6.0	5.8	5.7	5.6
24.0					6.6/22.4m	5.9	5.8	5.6	5.5	5.4	5.3	5.2	5.0	4.9	4.8
26.0						5.5/25.0m	5.1	5.0	4.9	4.7	4.7	4.5	4.4	4.3	4.2
28.0							4.6/27.7m	4.5	4.3	4.2	4.1	4.0	3.8	3.7	3.6
30.0								4.0	3.9	3.7	3.7	3.5	3.3	3.2	3.1
32.0								3.9/30.3m	3.5	3.3	3.2	3.1	2.9	2.8	2.6
34.0									3.2/33.0m	3.0	2.9	2.7	2.5	2.4	2.2
36.0										2.7/35.6m	2.6	2.4	2.2	2.0	1.8
38.0											2.2	2.0	1.9	1.7	1.5
40.0											2.2/38.2m	1.8	1.6	1.4	1.2
42.0												1.6/40.9m	1.3/42.0m	1.1/42.0m	1.1/41.0m
ロープ掛数	6	6	6	5	4	4	4	3	3	3	2	2	2	2	2

表中の太線で囲まれた部分は、ブーム等の強度によって定められた値です。

▶補助シーブ定格総荷重表（65tフック付き）

（単位:t）

ブーム長さ 作業 半径(m)	12.2	15.2	18.3	21.3	24.4	27.4	30.5	33.5	36.6	39.6	42.7	45.7	48.8	51.8
4.0	11.0/4.2m	11.0/4.7m												
5.0	11.0	11.0	11.0/5.2m	11.0/5.7m										
6.0	11.0	11.0	11.0	11.0	11.0/6.3m	11.0/6.8m								
7.0	11.0	11.0	11.0	11.0	11.0	11.0	11.0/7.3m	11.0/7.8m						
8.0	11.0	11.0	11.0	11.0	11.0	11.0	11.0	11.0	11.0/8.4m	11.0/8.9m				
9.0	11.0	11.0	11.0	11.0	11.0	11.0	11.0	11.0	11.0	11.0	11.0/9.4m			
10.0	11.0	11.0	11.0	11.0	11.0	11.0	11.0	11.0	11.0	11.0	11.0	11.0/10.0m	11.0/10.5m	11.0/11.0m
12.0	11.0	11.0	11.0	11.0	11.0	11.0	11.0	11.0	11.0	11.0	11.0	11.0	11.0	11.0
14.0	11.0/12.7m	11.0	11.0	11.0	11.0	11.0	11.0	11.0	11.0	11.0	10.9	10.7	10.6	10.5
16.0		10.1/15.3m	9.7	9.5	9.4	9.3	9.2	9.1	9.0	8.9	8.8	8.7	8.6	8.4
18.0			8.1/18.0m	8.0	7.9	7.8	7.7	7.6	7.5	7.3	7.2	7.1	7.0	6.9
20.0				6.8	6.7	6.6	6.5	6.3	6.2	6.1	6.0	5.9	5.8	5.6
22.0				6.5/20.6m	5.7	5.6	5.5	5.4	5.3	5.1	5.0	4.9	4.8	4.7
24.0					5.2/23.2m	4.8	4.7	4.6	4.5	4.3	4.2	4.1	4.0	3.9
26.0						4.2/25.9m	4.1	3.9	3.8	3.7	3.6	3.5	3.3	3.2
28.0							3.5	3.4	3.3	3.1	3.0	2.9	2.8	2.7
30.0							3.3/28.5m	2.9	2.8	2.7	2.6	2.4	2.3	2.1
32.0								2.6/31.2m	2.4	2.2	2.1	2.0	1.8	1.6
34.0									2.1/33.8m	1.9	1.7	1.6	1.4/34.0m	1.2/34.0m
36.0										1.5	1.4	1.2/36.0m		
38.0										1.5/36.4m	1.1/38.0m			

▶補助シーブ定格総荷重表（50tフック付き）

（単位:t）

ブーム長さ 作業 半径(m)	12.2	15.2	18.3	21.3	24.4	27.4	30.5	33.5	36.6	39.6	42.7	45.7	48.8	51.8
4.0	11.0/4.2m	11.0/4.7m												
5.0	11.0	11.0	11.0/5.2m	11.0/5.7m										
6.0	11.0	11.0	11.0	11.0	11.0/6.3m	11.0/6.8m								
7.0	11.0	11.0	11.0	11.0	11.0	11.0	11.0/7.3m	11.0/7.8m						
8.0	11.0	11.0	11.0	11.0	11.0	11.0	11.0	11.0	11.0/8.4m	11.0/8.9m				
9.0	11.0	11.0	11.0	11.0	11.0	11.0	11.0	11.0	11.0	11.0	11.0/9.4m			
10.0	11.0	11.0	11.0	11.0	11.0	11.0	11.0	11.0	11.0	11.0	11.0	11.0/10.0m	11.0/10.5m	11.0/11.0m
12.0	11.0	11.0	11.0	11.0	11.0	11.0	11.0	11.0	11.0	11.0	11.0	11.0	11.0	11.0
14.0	11.0/12.7m	11.0	11.0	11.0	11.0	11.0	11.0	11.0	11.0	11.0	11.0	10.9	10.8	10.7
16.0		10.3/15.3m	9.9	9.7	9.6	9.5	9.4	9.3	9.2	9.1	9.0	8.9	8.8	8.6
18.0			8.3/18.0m	8.2	8.1	8.0	7.9	7.8	7.7	7.5	7.4	7.3	7.2	7.1
20.0				7.0	6.9	6.8	6.7	6.5	6.4	6.3	6.2	6.1	6.0	5.8
22.0				6.7/20.6m	5.9	5.8	5.7	5.6	5.5	5.3	5.2	5.1	5.0	4.9
24.0					5.4/23.2m	5.0	4.9	4.8	4.7	4.5	4.4	4.3	4.2	4.1
26.0						4.4/25.9m	4.3	4.1	4.0	3.9	3.8	3.7	3.5	3.4
28.0							3.7	3.6	3.5	3.3	3.2	3.1	3.0	2.9
30.0							3.5/28.5m	3.1	3.0	2.9	2.8	2.6	2.5	2.3
32.0								2.8/31.2m	2.6	2.4	2.3	2.2	2.0	1.8
34.0									2.3/33.8m	2.1	1.9	1.8	1.6	1.4
36.0										1.7	1.6	1.4	1.2/36.0m	1.1/36.0m
38.0										1.7/36.4m	1.3	1.1/38.0m		
40.0											1.1/39.1m			

■補助シーブ定格総荷重表（32tフック付き）

（単位:t）

ブーム長さ 作業 半径(m)	12.2	15.2	18.3	21.3	24.4	27.4	30.5	33.5	36.6	39.6	42.7	45.7	48.8	51.8
4.0	11.0/4.2m	11.0/4.7m												
5.0	11.0	11.0	11.0/5.2m	11.0/5.7m										
6.0	11.0	11.0	11.0	11.0	11.0/6.3m	11.0/6.8m								
7.0	11.0	11.0	11.0	11.0	11.0	11.0	11.0/7.3m	11.0/7.8m						
8.0	11.0	11.0	11.0	11.0	11.0	11.0	11.0	11.0	11.0/8.4m	11.0/8.9m				
9.0	11.0	11.0	11.0	11.0	11.0	11.0	11.0	11.0	11.0	11.0	11.0/9.4m			
10.0	11.0	11.0	11.0	11.0	11.0	11.0	11.0	11.0	11.0	11.0	11.0	11.0/10.0m	11.0/10.5m	11.0/11.0m
12.0	11.0	11.0	11.0	11.0	11.0	11.0	11.0	11.0	11.0	11.0	11.0	11.0	11.0	11.0
14.0	11.0/12.7m	11.0	11.0	11.0	11.0	11.0	11.0	11.0	11.0	11.0	11.0	11.0	10.9	10.8
16.0		10.4/15.3m	10.0	9.8	9.7	9.6	9.5	9.4	9.3	9.2	9.1	9.0	8.9	8.7
18.0			8.4/18.0m	8.3	8.2	8.1	8.0	7.9	7.8	7.6	7.5	7.4	7.3	7.2
20.0				7.1	7.0	6.9	6.8	6.6	6.5	6.4	6.3	6.2	6.1	5.9
22.0				6.8/20.6m	6.0	5.9	5.8	5.7	5.6	5.4	5.3	5.2	5.1	5.0
24.0					5.5/23.2m	5.1	5.0	4.9	4.8	4.6	4.5	4.4	4.3	4.2
26.0						4.5/25.9m	4.4	4.2	4.1	4.0	3.9	3.8	3.6	3.5
28.0							3.8	3.7	3.6	3.4	3.3	3.2	3.1	3.0
30.0							3.6/28.5m	3.2	3.1	3.0	2.9	2.7	2.6	2.4
32.0								2.9/31.2m	2.7	2.5	2.4	2.3	2.1	1.9
34.0									2.4/33.8m	2.2	2.0	1.9	1.7	1.5
36.0										1.8	1.7	1.5	1.3/36.0m	1.2/36.0m
38.0										1.8/36.4m	1.4	1.2/38.0m		
40.0											1.2/39.1m			


■補助シーブ定格総荷重表（主フックなし）

（単位:t）


ブーム長さ 作業 半径(m)	12.2	15.2	18.3	21.3	24.4	27.4	30.5	33.5	36.6	39.6	42.7	45.7	48.8	51.8
4.0	11.0/4.2m	11.0/4.7m												
5.0	11.0	11.0	11.0/5.2m	11.0/5.7m										
6.0	11.0	11.0	11.0	11.0	11.0/6.3m	11.0/6.8m								
7.0	11.0	11.0	11.0	11.0	11.0	11.0	11.0/7.3m	11.0/7.8m						
8.0	11.0	11.0	11.0	11.0	11.0	11.0	11.0	11.0	11.0/8.4m	11.0/8.9m				
9.0	11.0	11.0	11.0	11.0	11.0	11.0	11.0	11.0	11.0	11.0	11.0/9.4m			
10.0	11.0	11.0	11.0	11.0	11.0	11.0	11.0	11.0	11.0	11.0	11.0	11.0/10.0m	11.0/10.5m	11.0/11.0m
12.0	11.0	11.0	11.0	11.0	11.0	11.0	11.0	11.0	11.0	11.0	11.0	11.0	11.0	11.0
14.0	11.0/12.7m	11.0	11.0	11.0	11.0	11.0	11.0	11.0	11.0	11.0	11.0	11.0	11.0	11.0
16.0		11.0/15.3m	10.6	10.4	10.3	10.2	10.1	10.0	9.9	9.8	9.7	9.6	9.5	9.3
18.0			9.0/18.0m	8.9	8.8	8.7	8.6	8.5	8.4	8.2	8.1	8.0	7.9	7.8
20.0				7.7	7.6	7.5	7.4	7.2	7.1	7.0	6.9	6.8	6.7	6.5
22.0				7.4/20.6m	6.6	6.5	6.4	6.3	6.2	6.0	5.9	5.8	5.7	5.6
24.0					6.1/23.2m	5.7	5.6	5.5	5.4	5.2	5.1	5.0	4.9	4.8
26.0						5.1/25.9m	5.0	4.8	4.7	4.6	4.5	4.4	4.2	4.1
28.0							4.4	4.3	4.2	4.0	3.9	3.8	3.7	3.6
30.0							4.2/28.5m	3.8	3.7	3.6	3.5	3.3	3.2	3.0
32.0								3.5/31.2m	3.3	3.1	3.0	2.9	2.7	2.5
34.0									3.0/33.8m	2.8	2.6	2.5	2.3	2.1
36.0										2.4	2.3	2.1	1.9	1.8
38.0										2.4/36.4m	2.0	1.8	1.6	1.4
40.0											1.8/39.1m	1.5	1.3	1.1/40.0m
42.0												1.2/41.7m	1.1/42.0m	

▶ ジブ作動範囲図

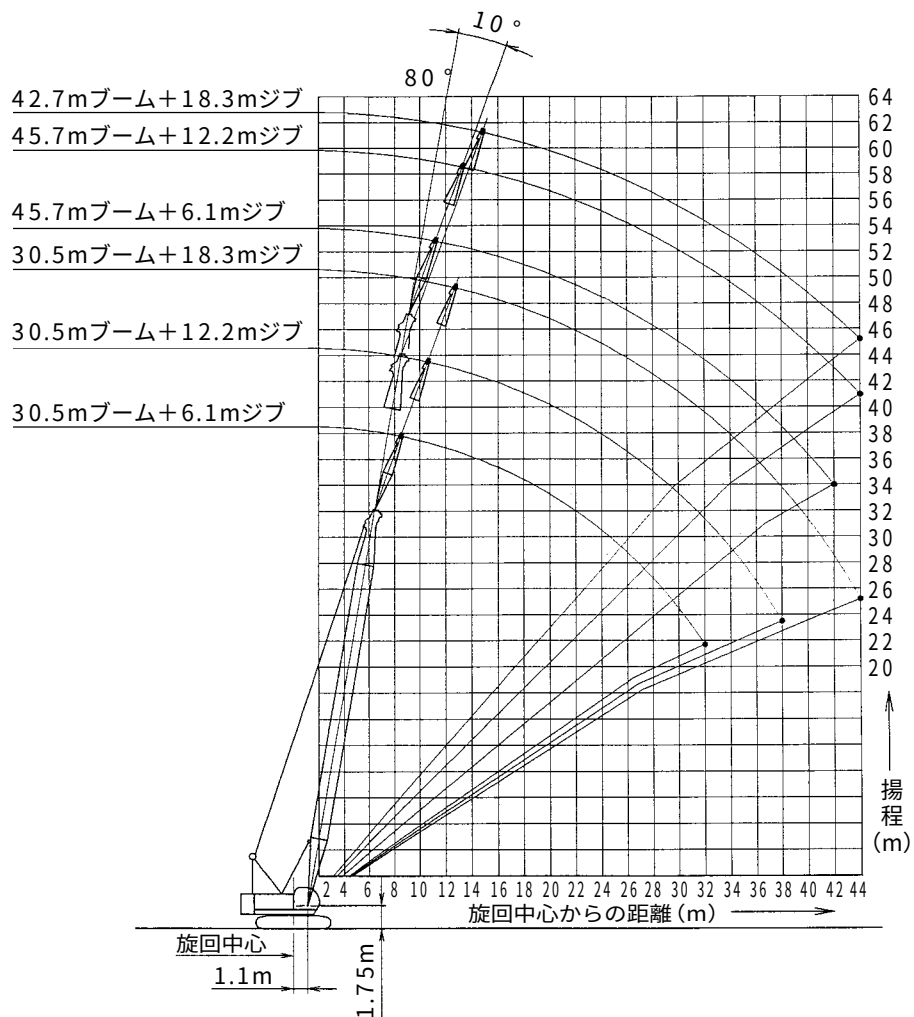■ ジブ角度10°



■ ジブ角度30°

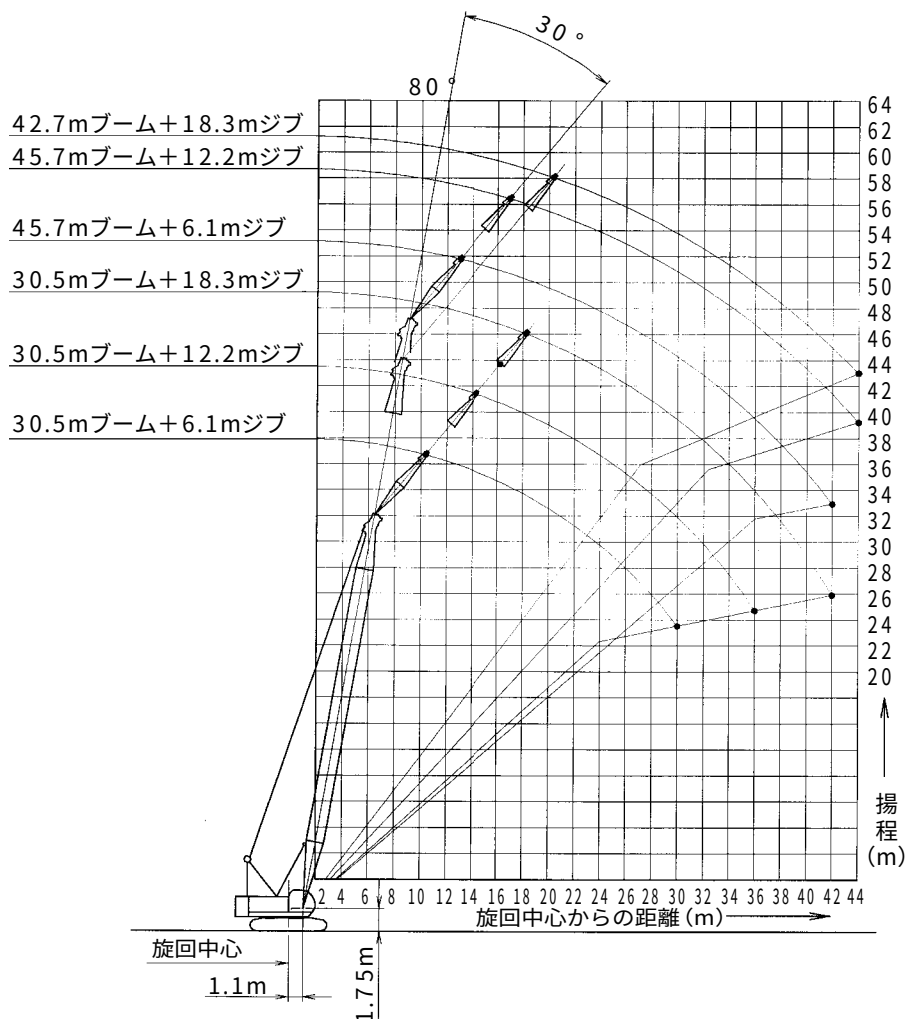

▶ジブ定格総荷重表（32tフック付き、ジブ取付角度10°）

（単位:t）

ブーム長さ(m) ジブ長さ (m) 作業半径(m)	30.5			33.5			36.6			39.6			42.7			45.7	
	6.1	12.2	18.3	6.1	12.2	18.3	6.1	12.2	18.3	6.1	12.2	18.3	6.1	12.2	18.3	6.1	12.2
9	6.6/9.0m																
10	6.6			6.6/10.0m			6.6/10.0m										
12	6.6			6.6			6.6			6.6/12.0m			6.6/12.0m			6.6/12.0m	
14	6.6	6.6/14.0m		6.6	6.6/14.0m		6.6	6.6/14.0m		6.6	6.6/14.0m		6.6			6.6	
16	6.6	6.6	4.5/16.0m	6.6	6.6	4.5/16.0m	6.6	6.6	4.5/16.0m	6.6	6.6	4.5/16.0m	6.6	6.6/16.0m		6.6	6.6/16.0m
18	6.6	6.6	4.5	6.6	6.6	4.5	6.6	6.6	4.5	6.6	6.6	4.5	6.6	6.6	4.5/18.0m	6.6	6.6
20	6.6	6.6	4.5	6.6	6.6	4.5	6.5	6.6	4.5	6.4	6.6	4.5	6.3	6.6	4.5	6.2	6.6
22	5.8	6.1	4.5	5.7	6.0	4.5	5.6	5.9	4.5	5.5	5.8	4.5	5.4	5.7	4.5	5.3	6.5
24	5.1	5.4	4.5	4.9	5.2	4.5	4.8	5.1	4.5	4.7	5.0	4.5	4.6	4.9	4.5	4.5	5.6
26	4.5	4.7	4.5	4.3	4.6	4.5	4.2	4.5	4.5	4.1	4.4	4.5	4.0	4.3	4.4	3.9	4.8
28	3.9	4.2	4.3	3.8	4.1	4.2	3.7	4.0	4.1	3.5	3.8	3.9	3.5	3.7	3.9	3.3	4.2
30	3.5	3.7	3.9	3.3	3.6	3.7	3.2	3.5	3.6	3.1	3.4	3.5	2.9	3.3	3.4	2.8	3.6
32	3.1/32.0m	3.3	3.5	2.9	3.2	3.3	2.8	3.1	3.2	2.6	3.0	3.1	2.5	2.8	3.0	2.3	3.1
34		3.0	3.1	2.5	2.8	3.0	2.4	2.7	2.9	2.2	2.6	2.7	2.1	2.4	2.6	1.9	2.7
36		2.7	2.8	2.2/36.0m	2.5	2.7	2.0	2.4	2.6	1.9	2.2	2.4	1.7	2.1	2.2	1.5	2.2
38		2.4/38.0m	2.5		2.2	2.4	1.7/38.0m	2.1	2.2	1.5	1.9	2.1	1.4	1.7	1.9	1.2/38.0m	1.9
40			2.3		1.9	2.1		1.8	2.0	1.3/40.0m	1.6	1.8	1.1/40.0m	1.4	1.6		1.5/40.0m
42			2.0		1.6/42.0m	1.8		1.5	1.7		1.3	1.5		1.2/42.0m	1.4		
44			1.8/44.0m			1.6/44.0m		1.3/44.0m	1.5/44.0m		1.1/44.0m	1.3/44.0m			1.1/44.0m		

▶ジブ定格総荷重表（32tフック付き、ジブ取付角度30°）

（単位:t）

ブーム長さ(m) ジブ長さ (m) 作業半径(m)	30.5			33.5			36.6			39.6			42.7			45.7	
	6.1	12.2	18.3	6.1	12.2	18.3	6.1	12.2	18.3	6.1	12.2	18.3	6.1	12.2	18.3	6.1	12.2
12	6.6/12.0m			6.6/12.0m			6.6/12.0m										
14	6.6			6.6			6.6			6.6/14.0m			6.6/14.0m			6.6/14.0m	
16	6.6	5.0/16.0m		6.6			6.6			6.6			6.6			6.6	
18	6.6	5.0		6.6	5.0/18.0m		6.6	5.0/18.0m		6.6	5.0/18.0m		6.6	5.0/18.0m		6.6	
20	6.6	5.0	3.2/20.0m	6.6	5.0		6.6	5.0		6.6	5.0		6.6	5.0		6.5	5.0/20.0m
22	6.0	5.0	3.2	5.9	5.0	3.2/22.0m	5.8	5.0	3.2/22.0m	5.7	5.0	3.2/22.0m	5.6	5.0	3.2/22.0m	5.5	5.0
24	5.2	5.0	3.2	5.1	5.0	3.2	5.0	5.0	3.2	4.9	5.0	3.2	4.8	5.0	3.2	4.7	5.0
26	4.6	4.9	3.2	4.4	4.9	3.2	4.4	4.8	3.2	4.2	4.7	3.2	4.2	4.6	3.2	4.0	4.5
28	4.0	4.4	3.2	3.9	4.3	3.2	3.8	4.2	3.2	3.7	4.1	3.2	3.6	4.0	3.2	3.5	3.9
30	3.5/30.0m	3.9	3.1	3.4	3.8	3.2	3.3	3.7	3.2	3.2	3.6	3.2	3.1	3.5	3.2	2.9	3.4
32		3.5	3.0	3.0/32.0m	3.4	3.0	2.9	3.3	3.1	2.7	3.2	3.2	2.6	3.1	3.2	2.5	3.0
34		3.1	2.8		3.0	2.9	2.5/34.0m	2.9	3.0	2.3	2.8	3.1	2.2	2.7	3.0	2.0	2.6
36		2.8/36.0m	2.7		2.7	2.8		2.6	2.8	1.9	2.4	2.7	1.8	2.3	2.6	1.7	2.2
38			2.6		2.3/38.0m	2.6		2.2	2.5	1.6/38.0m	2.1	2.4	1.5	2.0	2.3	1.3/38.0m	1.8
40			2.4			2.3		1.9/40.0m	2.2		1.7	2.1	1.2/40.0m	1.6	2.0		1.5
42			2.2/42.0m			2.0			1.9		1.5	1.8		1.3	1.7		1.2/42.0m
44						1.8/44.0m			1.7/44.0m		1.2/44.0m	1.5/44.0m		1.1/44.0m	1.4/44.0m		

▶ ジブ定格総荷重表 (主フックなし、ジブ取付角度10°)

(単位:t)

ブーム長さ(m) ジブ長さ(m) 作業半径(m)	30.5			33.5			36.6			39.6			42.7			45.7	
	6.1	12.2	18.3	6.1	12.2	18.3	6.1	12.2	18.3	6.1	12.2	18.3	6.1	12.2	18.3	6.1	12.2
9	6.6/9.0m																
10	6.6			6.6/10.0m			6.6/10.0m										
12	6.6			6.6			6.6			6.6/12.0m			6.6/12.0m			6.6/12.0m	
14	6.6	6.6/14.0m		6.6	6.6/14.0m		6.6	6.6/14.0m		6.6	6.6/14.0m		6.6			6.6	
16	6.6	6.6	4.5/16.0m	6.6	6.6	4.5/16.0m	6.6	6.6	4.5/16.0m	6.6	6.6	4.5/16.0m	6.6	6.6/16.0m		6.6	6.6/16.0m
18	6.6	6.6	4.5	6.6	6.6	4.5	6.6	6.6	4.5	6.6	6.6	4.5	6.6	6.6	4.5/18.0m	6.6	6.6
20	6.6	6.6	4.5	6.6	6.6	4.5	6.6	6.6	4.5	6.6	6.6	4.5	6.6	6.6	4.5	6.5	6.6
22	6.1	6.4	4.5	6.0	6.2	4.5	5.9	6.2	4.5	5.8	6.0	4.5	5.7	6.0	4.5	5.6	5.8
24	5.4	5.6	4.5	5.2	5.5	4.5	5.1	5.4	4.5	5.0	5.3	4.5	4.9	5.2	4.5	4.8	5.1
26	4.7	5.0	4.5	4.6	4.8	4.5	4.5	4.8	4.5	4.4	4.6	4.5	4.3	4.5	4.5	4.2	4.4
28	4.2	4.4	4.5	4.1	4.3	4.4	4.0	4.2	4.3	3.9	4.1	4.2	3.8	4.0	4.1	3.6	3.9
30	3.8	4.0	4.1	3.6	3.8	3.9	3.5	3.7	3.9	3.4	3.6	3.7	3.3	3.5	3.6	3.2	3.4
32	3.4/32.0m	3.6	3.7	3.2	3.4	3.5	3.1	3.3	3.5	3.0	3.2	3.3	2.9	3.1	3.2	2.7	3.0
34		3.2	3.3	2.9	3.1	3.2	2.8	3.0	3.1	2.6	2.9	3.0	2.5	2.8	2.9	2.3	2.6
36		2.9	3.0	2.6/36.0m	2.8	2.9	2.5	2.7	2.8	2.3	2.5	2.7	2.2	2.4	2.6	2.0	2.2
38		2.6/38.0m	2.8		2.5	2.6	2.2/38.0m	2.4	2.5	2.0	2.2	2.4	1.8	2.1	2.2	1.6	1.9
40			2.5		2.3	2.4		2.1	2.3	1.7/40.0m	1.9	2.1	1.6	1.8	2.0	1.4	1.6
42			2.3		2.0/42.0m	2.1		1.9	2.0		1.7	1.8	1.3	1.6	1.7	1.1/42.0m	1.4
44			2.1/44.0m			1.9/44.0m		1.6/44.0m	1.8/44.0m		1.4/44.0m	1.6/44.0m	1.1/44.0m	1.3/44.0m	1.5/44.0m		1.1/44.0m


▶ ジブ定格総荷重表 (主フックなし、ジブ取付角度30°)

(単位:t)

ブーム長さ(m) ジブ長さ(m) 作業半径(m)	30.5			33.5			36.6			39.6			42.7			45.7	
	6.1	12.2	18.3	6.1	12.2	18.3	6.1	12.2	18.3	6.1	12.2	18.3	6.1	12.2	18.3	6.1	12.2
12	6.6/12.0m			6.6/12.0m			6.6/12.0m										
14	6.6			6.6			6.6			6.6/14.0m			6.6/14.0m			6.6/14.0m	
16	6.6	5.0/16.0m		6.6			6.6			6.6			6.6			6.6	
18	6.6	5.0		6.6	5.0/18.0m		6.6	5.0/18.0m		6.6	5.0/18.0m		6.6	5.0/18.0m		6.6	
20	6.6	5.0	3.2/20.0m	6.6	5.0		6.6	5.0		6.6	5.0		6.6	5.0		6.6	5.0/20.0m
22	6.2	5.0	3.2	6.1	5.0	3.2/22.0m	6.1	5.0	3.2/22.0m	5.9	5.0	3.2/22.0m	5.9	5.0	3.2/22.0m	5.8	5.0
24	5.5	5.0	3.2	5.4	5.0	3.2	5.3	5.0	3.2	5.2	5.0	3.2	5.1	5.0	3.2	5.0	5.0
26	4.8	4.9	3.2	4.7	5.0	3.2	4.6	5.0	3.2	4.5	4.9	3.2	4.4	4.8	3.2	4.3	4.7
28	4.3	4.6	3.2	4.2	4.5	3.2	4.1	4.4	3.2	4.0	4.3	3.2	3.9	4.3	3.2	3.8	4.2
30	3.8/30.0m	4.1	3.1	3.7	4.0	3.2	3.6	3.9	3.2	3.5	3.8	3.2	3.4	3.8	3.2	3.3	3.7
32		3.7	3.0	3.3/32.0m	3.6	3.0	3.2	3.5	3.1	3.1	3.4	3.2	3.0	3.3	3.2	2.9	3.2
34		3.3	2.8		3.2	2.9	2.9/34.0m	3.1	3.0	2.7	3.0	3.1	2.6	3.0	3.2	2.4	2.9
36		3.0/36.0m	2.7		2.9	2.8		2.8	2.9	2.3	2.7	2.9	2.2	2.6	2.8	2.1	2.5
38			2.6		2.6/38.0m	2.7		2.5	2.7	2.0/38.0m	2.4	2.6	1.9	2.3	2.5	1.7	2.1
40			2.5			2.5		2.2/40.0m	2.5		2.1	2.3	1.6/40.0m	2.0	2.3	1.4	1.8
42			2.4/42.0m			2.3			2.2		1.8	2.1		1.7	2.0	1.2/42.0m	1.5
44						2.1/44.0m			2.0/44.0m		1.5/44.0m	1.8/44.0m		1.4/44.0m	1.7/44.0m		1.3/44.0m

▶ クラムセル

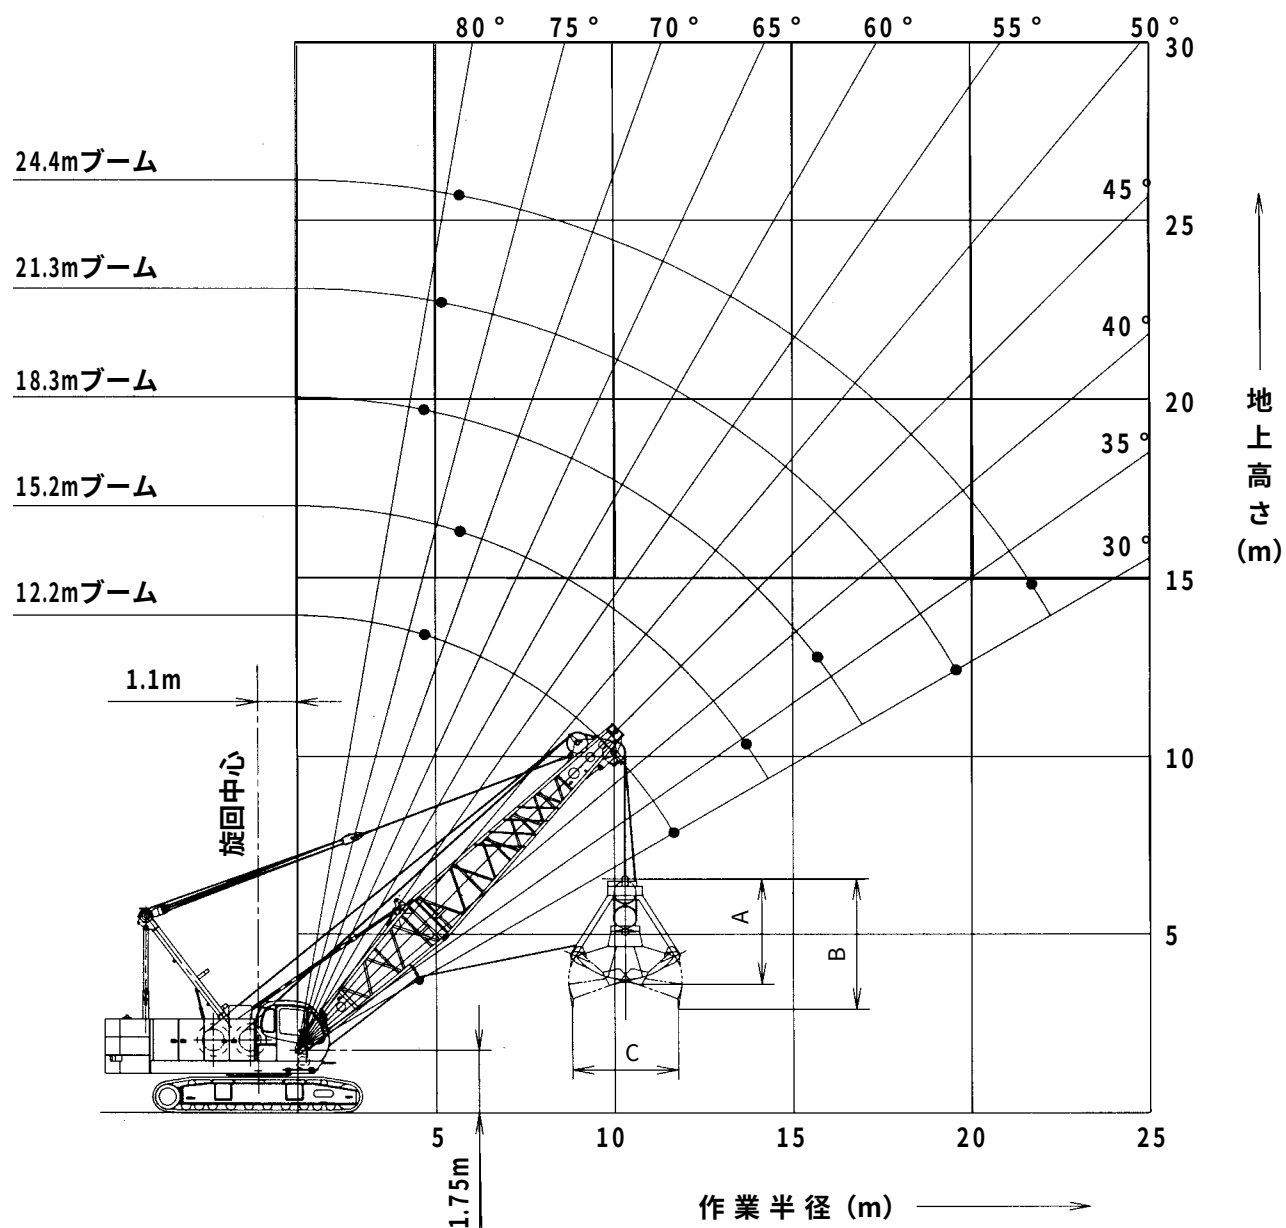▣ 作動範囲図



▣ クラムセルバケット仕様 (参考)

バケット容量 (m^3)	バケット質量 (t)	バケット寸法(m)			用 途
		A	B	C	
1.6	3.2	3.3	3.6	3.0	積込
2.0	3.8	3.5	3.9	3.1	積込
1.25	3.6	2.9	3.7	3.0	掘削
1.6	4.6	3.2	4.0	3.2	掘削

▶ クラムセル

■ クラムセル定格総荷重表 (t)

掘削作業およびブームに横引き荷重が作用する荷役作業の場合					
ブーム長さ (m) 作業 半径 (m)	12.2	15.2	18.3	21.3	24.4
5	7.5		7.5		
5.5	7.5		7.5	7.5	
6	7.5	7.5	7.5	7.5	7.4
7	7.5	7.5	7.5	7.5	7.4
8	7.5	7.5	7.5	7.5	7.4
9	7.5	7.5	7.5	7.5	7.4
10	7.5	7.5	7.5	7.5	7.1
12	7.5	7.5	7.5	7.2	6.8
14		7.5	7.5	7.0	6.5
16			7.5	6.8	6.2
18				6.5	5.9
20				6.2	5.6
22					5.3

ブームに横引き荷重が作用しない荷役作業の場合					
ブーム長さ (m) 作業 半径 (m)	12.2	15.2	18.3	21.3	24.4
5	10.0		10.0		
5.5	10.0		10.0	10.0	
6	10.0	10.0	10.0	10.0	9.8
7	10.0	10.0	10.0	10.0	9.8
8	10.0	10.0	10.0	10.0	9.8
9	10.0	10.0	10.0	10.0	9.8
10	10.0	10.0	10.0	10.0	9.4
12	10.0	10.0	10.0	9.6	9.0
14		10.0	10.0	9.3	8.6
16			10.0	9.0	8.2
18				8.1	7.8
20				7.0	6.9
22					6.1

■ 注

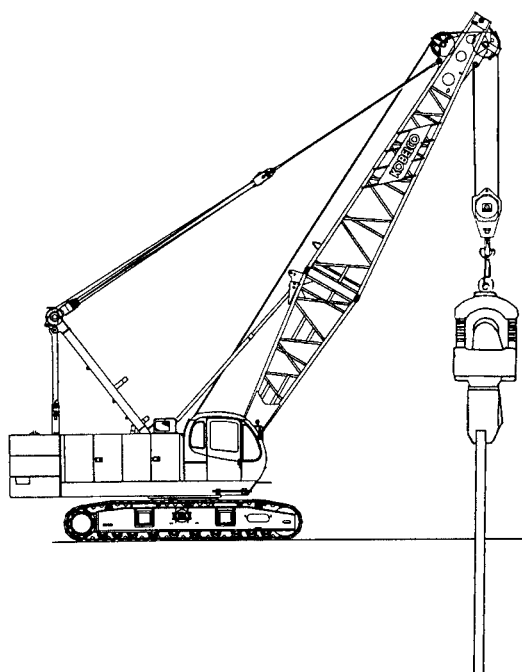
1. バケットと掘削物(内容物)の合計質量が上記の定格総荷重を越えてはなりません。

計算例

$$\begin{aligned} & \text{クラムセル} \\ & (\text{バケット容量}) (\text{掘削物比重}) (\text{バケット質量}) (\text{合計質量}) \\ & 2.0\text{m}^3 \times 1.8 + 3.8\text{t} = 7.4\text{t} \end{aligned}$$

2. 定格総荷重は安定度およびブーム強度から決まっています。旋回時にブームに横引き荷重が作用するような急加速、急減速は避けてください。特にブームの長い場合、御注意願います。

▶ バイブロ



■ 使用上の主な注意点

- ① バイブロハンマは必ず定格総荷重以内で使用して下さい。
杭の打ち込み時：
クレーンの定格総荷重 $\geq$ フック質量 + 杭質量 + バイブロ質量
杭の引き抜き時：
クレーンの定格総荷重 $\geq$ フック質量 + 杭質量 + バイブロ質量 + バイブロ起振力 $\times$ $1/4$
- ② フックにバイブロハンマの起振力を直接伝えないように、必ずつりワイヤロープを使用して下さい。
- ③ フックとつりワイヤロープはバイブロハンマの起振力に見合ったものを使用して下さい。
- ④ バイブロハンマの緩衝ばねが密着しないようにフックの降下速度を調整して下さい。
- ⑤ バイブロハンマのみ、あるいは杭を空中でつり上げたまま運転しないでください。

標準装備品

●上下部本体
カウンタウエイト
800mm幅シュー
150AHバッテリー
ガントリ起伏シリンダ
電動ハンドスロットル
ブーム速度可変コントローラ
主補速度可変コントローラ
運転席サイドデッキ
左ガード昇降ステップ
アンチスリップシート（ガード上面）
標準工具一式
前照灯×2
バックミラー×2
ドラムミラー×1
ワンウェイコイル
●運転室
エアコン
ラゲッジボックス
カップキーパ
ラジオ（FM/AM）
灰皿
シガーライタ
間欠式ワイパ&ウインドウウォッシャ（天窓/前面/前面下窓）
サンバイザ
天井ブラインド

グリーンガラス
フロアマット:布製
ブレーキペダルカバー:ゴム製
靴置きトレイ
●安全装置
過負荷防止装置（ブーム巻下緩停止機能付）
過負荷防止装置解除防止キー
液晶ディスプレイ
第2過巻防止装置（ブーム角度極限自動停止機能）
ブーム過巻自動停止装置
フック過巻自動停止装置
ブームバックストップ
乗降遮断式レバーロック
走行レバーロック
ケーブル式ドラムパウル（主巻/補巻/ブーム起伏）
中立時ネガブレーキ（主巻/補巻/ブーム起伏/走行）
ブレーキフェイルセーフ機構（主巻/補巻/ブーム起伏/走行）
サービスブレーキペダルロック（主巻/補巻）
中立ブレーキ解除防止キー（主巻/補巻）
エンジン停止時ブレーキ作動装置
油圧安全弁（主巻/補巻/ブーム起伏/走行）
ホーン
旋回ブレーキロック
旋回ロックピン
旋回フラッシュャ/ブザー

オプション装備品

サードドラム：ワイヤロープφ26×145m、フリーフォール付
油圧式タグライン
パイプ口用油圧源
7連バルブ
170AHバッテリー
フットアクセル：case1-右側、case2-左右両側
ブーム起伏ペダル：右側
フック揚程・深度計（主巻/補巻）
キャブ天井ガード
サイドキャットウォーク
機械室上手すり（左、右）

右ガード梯子
定格総荷重表看板：下部ブーム腹面
後方確認カメラ（カラー）
主/補/ドラム監視カメラ（カラー）
過負荷外部表示灯：3色灯（丸型または角型）
マルチボイスアラーム：過巻/過負荷
外部音声アラーム：走行/旋回
電動式燃料給油ポンプ
消火器
扇風機