


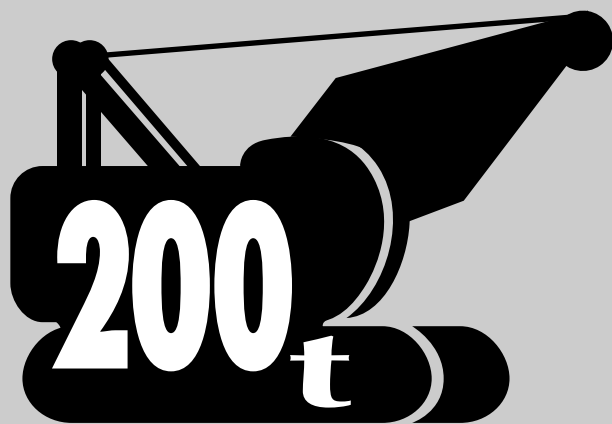

*Mastertech*  
**7200**  
**7200FS**

型式名 7200-2F

# クローラクレーン

**最大定格総荷重200t×5.0m**

|                                             |        |
|---------------------------------------------|--------|
| ▶主要諸元 .....                                 | 1      |
| ▶仕様とアタッチメント .....                           | 1      |
| <b>クローラクレーン</b>                             |        |
| ▶全体図 .....                                  | 2      |
| ▶ブーム構成 .....                                | 3, 4   |
| ▶ロングブーム構成 .....                             | 4      |
| ▶作動範囲図 .....                                | 5      |
| ▶フック巻上限界 .....                              | 6      |
| ▶定格総荷重 .....                                | 6      |
| ▶主ブーム定格総荷重表 (117.1tウエイト) .....              | 7      |
| ▶補助シーブ定格総荷重表 (117.1tウエイト) .....             | 8      |
| ▶ロング主ブーム/ロング補助シーブ定格総荷重表 (117.1tウエイト) .....  | 9      |
| ▶主ブーム定格総荷重表 (75.1tウエイト) .....               | 10     |
| ▶補助シーブ定格総荷重表 (75.1tウエイト) .....              | 11     |
| ▶ロング主ブーム/ロング補助シーブ定格総荷重表 (75.1tウエイト) .....   | 12     |
| <b>ラフティングタワー</b>                            |        |
| ▶全体図 (117.1tウエイト) .....                     | 13     |
| ▶タワー構成/タワージブ構成 .....                        | 14     |
| ▶定格総荷重/フック巻上限界 .....                        | 15     |
| ▶タワー長さ36.6m (117.1tウエイト) .....              | 15     |
| ▶タワー長さ39.7m (117.1tウエイト) .....              | 16     |
| ▶タワー長さ42.7m (117.1tウエイト) .....              | 17     |
| ▶タワー長さ45.8m (117.1tウエイト) .....              | 18     |
| ▶タワー長さ48.8m (117.1tウエイト) .....              | 19, 20 |
| ▶タワー長さ51.9m (117.1tウエイト) .....              | 21, 22 |
| ▶タワー長さ54.9m (117.1tウエイト) .....              | 23, 24 |
| ▶タワー長さ58.0m (117.1tウエイト) .....              | 25, 26 |
| ▶タワー長さ61.0m (117.1tウエイト) .....              | 27, 28 |
| ▶タワー長さ64.1m (117.1tウエイト) .....              | 29, 30 |
| <b>アタッチメント</b>                              |        |
| ▶クラムセル .....                                | 31     |
| <b>台船搭載</b>                                 |        |
| ▶カウンタウエイト75.1 t (6枚) 装着 (カーボディウエイトなし) ..... | 32     |
| ▶クラムセル .....                                | 32     |
| ▶分解時の寸法・質量 .....                            | 33, 34 |
| ▶標準装備品/オプション装備品 .....                       | 35     |

**KOBELCO**

主要諸元
 (型式：7200-2F)

| 仕様            |                           | 7200 (独立回路)                                      |                                                  | 7200FS (合流回路)             |
|---------------|---------------------------|--------------------------------------------------|--------------------------------------------------|---------------------------|
|               |                           | クレーン                                             | ラフティングタワー                                        | クレーン                      |
| 項目            | t×m                       | 200×5.0                                          | 25×18.0                                          | 200×5.0                   |
|               |                           | 37.5×14.4 (ロング)                                  |                                                  |                           |
| ブーム (タワー) 長さ  | m                         | 18.3~73.2                                        | 36.6~64.1                                        | 18.3~73.2                 |
|               |                           | 73.2~91.4 (ロング)                                  |                                                  |                           |
| タワージブ長さ       | m                         | —                                                | 27.4~51.8                                        | —                         |
| 最大タワー+タワージブ長さ | m                         | —                                                | 64.1+51.8                                        | —                         |
| ロープ速度         | 主巻 巻上・巻下 m/min            | *110~3                                           | *110~3                                           | *110/55                   |
|               | 補巻 巻上・巻下 m/min            | *110~3                                           | —                                                | *110/55                   |
|               | タワージブ起伏 巻上・巻下 m/min       | —                                                | *60~3                                            | —                         |
|               | ブーム (タワー) 起伏 巻上・巻下 m/min  | *(26~2)×2                                        |                                                  |                           |
| 旋回速度          | min <sup>-1</sup> {rpm}   | 2.2{2.2}                                         |                                                  |                           |
| 走行速度          | km/h                      | *1.1/0.7                                         |                                                  |                           |
| 作業時質量 (基本姿勢)  | t                         | 約208 <sup>#1</sup> /166 <sup>#2</sup>            | 約219 <sup>#1</sup> /177 <sup>#2</sup>            | 約208                      |
| 接地圧           | kPa{kgf/cm <sup>2</sup> } | 約114{1.16} <sup>#1</sup> /91{0.93} <sup>#2</sup> | 約120{1.22} <sup>#1</sup> /97{0.99} <sup>#2</sup> | 約114{1.16}                |
| 登坂能力 (tanθ)   | % (度)                     | 30 (16.7)                                        | —                                                | 30 (16.7)                 |
| 定格ラインプル       | kN{tf}                    | 1本掛132{13.5}/多本掛123{12.5}                        | —                                                | 1本掛132{13.5}/多本掛123{12.5} |
| エンジン          | 名称                        | 日野P11C                                           |                                                  |                           |
|               | 定格出力                      | kW/min <sup>-1</sup> 247/2,000                   |                                                  |                           |
| ワイヤロープ        | 主巻                        | φ28                                              |                                                  |                           |
|               | 補巻                        | φ28                                              |                                                  |                           |
|               | ブーム (タワー)                 | φ22                                              |                                                  |                           |
|               | ジブ (タワージブ)                | —                                                | φ22                                              | —                         |

各ロープ速度はドラム1層目での値です。  
 \* 印の速度は軽負荷の時の値であり、負荷により速度の変動があります。  
 単位は国際単位系のSI表示で、{ }内は従来表示です。  
 ※1 117.1tウエイト (カウンタウエイト8枚、カーボディウエイト2枚)  
 ※2 75.1tウエイト (カウンタウエイト6枚、カーボディウエイトなし)  
 75.1tウエイトでの能力設定はオプションです。

仕様とアタッチメント


| 仕様                        |  | 7200 (独立回路) |           | 7200FS (合流回路) |
|---------------------------|--|-------------|-----------|---------------|
|                           |  | クレーン        | ラフティングタワー | クレーン          |
| アタッチメント                   |  |             |           |               |
| 6.1m上部ブーム                 |  | ◎           | —         | ◎             |
| 4.6m中間テーパーブーム*1           |  | ◎           | —         | ◎             |
| 1.58mタワーキャップ              |  | —           | ◎         | —             |
| 7.6m下部ブーム (共用)            |  | ◎           |           |               |
| 3.0m中間ブーム (ケーブルローラ付・共用)   |  | ○           |           |               |
| 6.1m中間ブーム (ケーブルローラ付・共用)   |  | ○           |           |               |
| 9.1m中間ブーム (ケーブルローラ付・共用)   |  | ○           | ◎         | ○             |
| 9.1mタワー専用中間ブーム*2          |  | ○兼用可        | ◎         | —             |
| 9.1m上部タワージブ*3             |  | △           | ◎         | —             |
| 9.1m下部タワージブ               |  | —           | ◎         | —             |
| 3.0m中継ジブ*4                |  | △           | ◎         | —             |
| 3.0m中間タワージブ*5             |  | △           | ○         | —             |
| 6.1m中間タワージブ*5             |  | △           | ◎         | —             |
| 9.1m中間タワージブ*5             |  | △           | ○         | —             |
| 200tフック (8枚シーブ)           |  | ◎           | —         | ◎             |
| 150tフック (100t兼用、6枚シーブ)    |  | ○           | —         | ○             |
| 100tフック (4枚シーブ)           |  | ○           | —         | ○             |
| 65tフック (3枚シーブ)            |  | ○           | —         | ○             |
| 35tフック (1枚シーブ)            |  | ○           | ◎         | ○             |
| 13.5tボールフック               |  | ○           |           |               |
| 補助シーブ                     |  | ○           | —         | ○             |
| 主巻ワイヤロープ (φ28×390m)       |  | ◎           | —         | ◎             |
| 補巻ワイヤロープ (φ28×220m)       |  | ○           | —         | ○             |
| ブーム起伏ワイヤロープ (φ22×315m)    |  | ◎           | —         | ◎             |
| タワー主巻ワイヤロープ (φ28×390m)    |  | —           | ◎         | —             |
| タワージブ起伏ワイヤロープ (φ22×185m)  |  | —           | ◎         | —             |
| タワーブーム起伏ワイヤロープ (φ22×315m) |  | —           | ◎         | —             |

◎印は基本仕様、○印は選択可能なアタッチメントを示します。  
 △はロングブームを構成する場合に必要なアタッチメントを示します。  
 \*1 クローラクレーンの上部ブームまたはロングブームの3.0m中継ジブとセットで使用します。  
 \*2 クローラクレーンの中間ブームに転用できます。  
 \*3 ロングブーム仕様では上部ブームとして使用します。  
 \*4 ロングブーム仕様では4.6mテーパーブームと、ラフティングタワーでは下部タワージブとセットで使用します。  
 \*5 ロングブーム仕様で中間ブームとして使用します。

# クローラクレーン

■全体図(単位: mm)

縮尺: 約 1/180

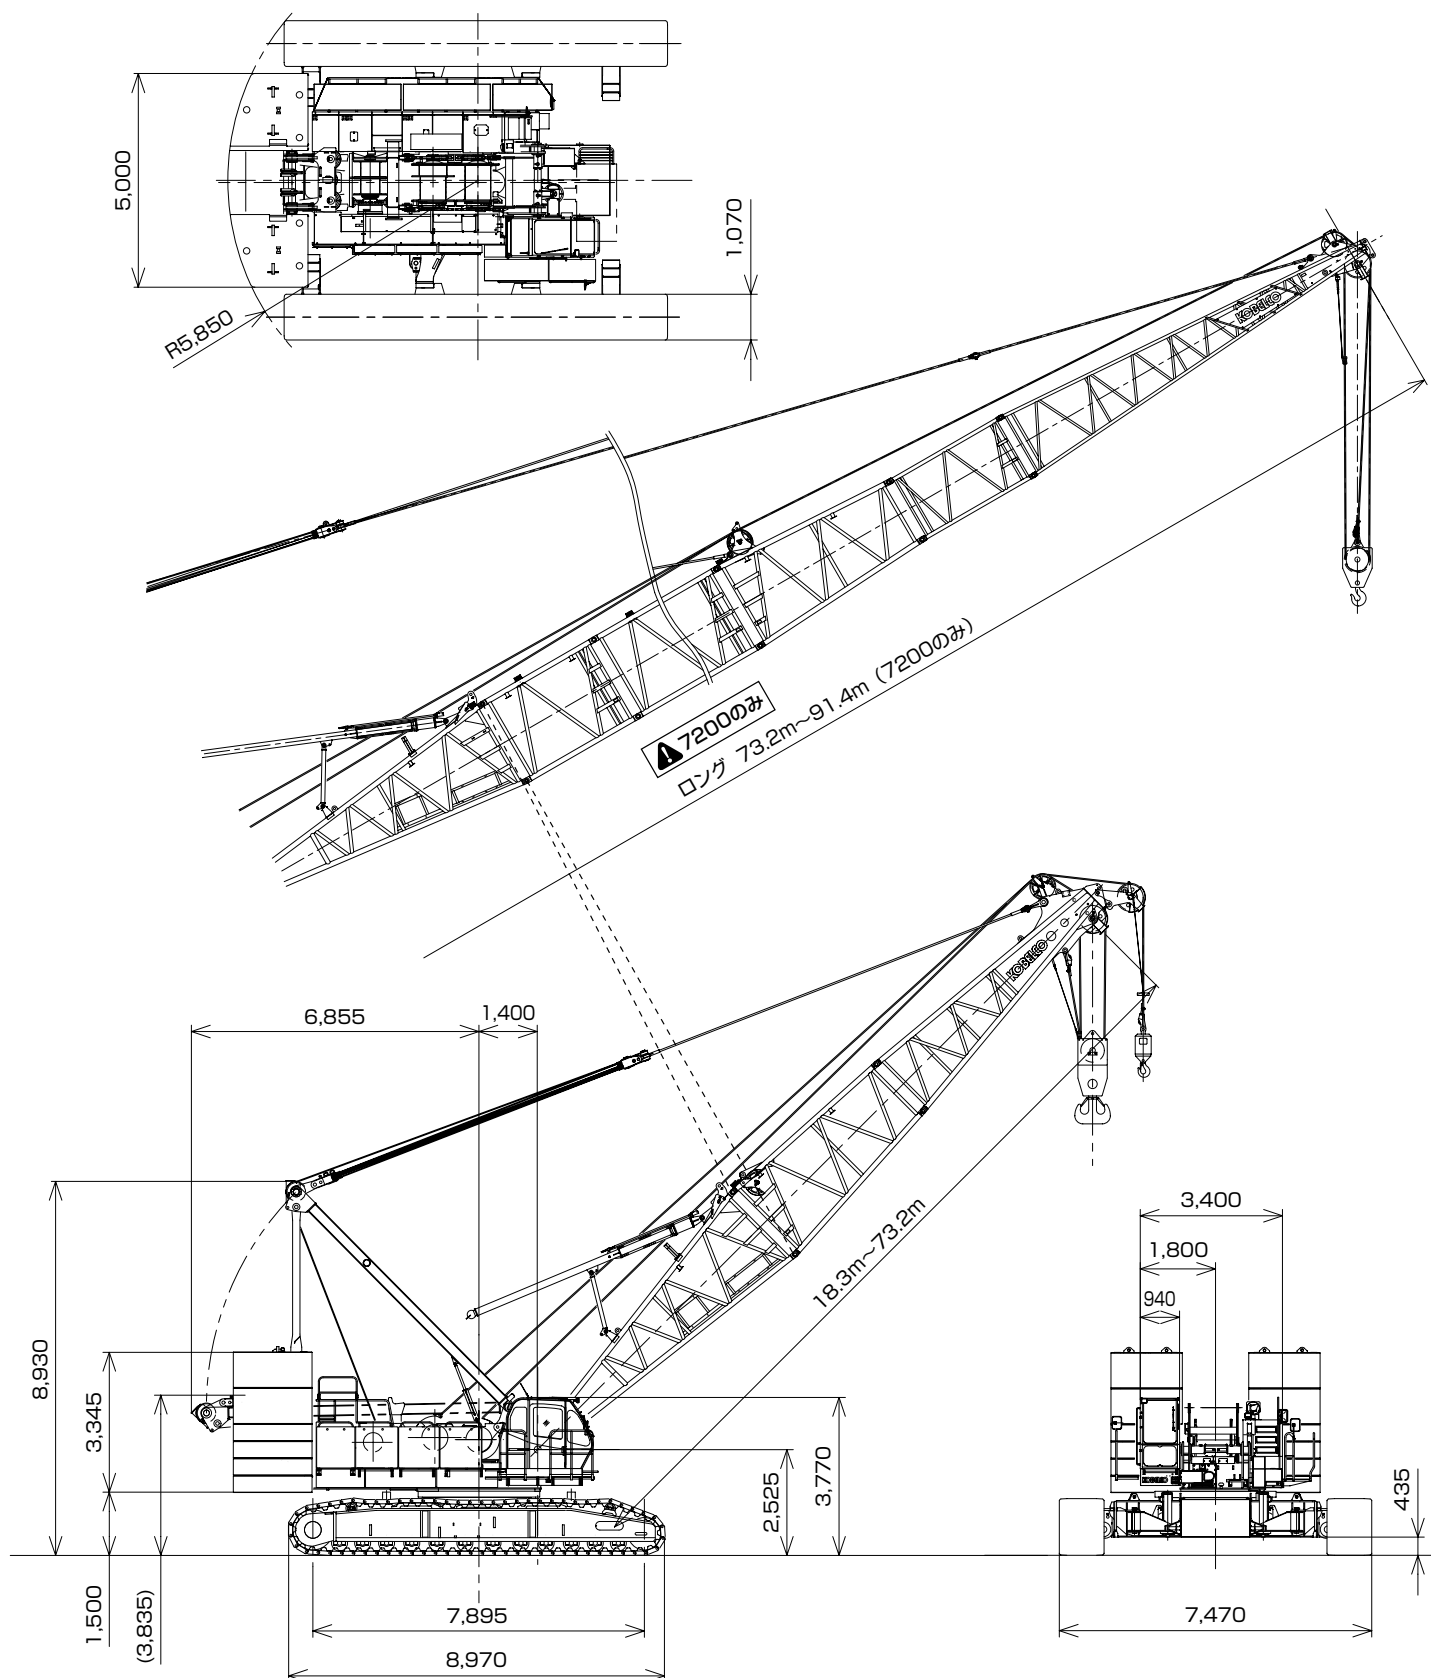

▶ブーム構成

▶ブーム構成（9.1A中間ブーム不使用時）

- ※印は、これより短いブームの組立可能な構成を示します。
- 使用するガイラインの径はφ38mmです。

| 中間ブームの種類 |       |                         |
|----------|-------|-------------------------|
| 記 号      | ブーム長さ | 備 考                     |
| 3.0      | 3.0m  | ブーム                     |
| 6.1      | 6.1m  | ブーム                     |
| 9.1      | 9.1m  | ブーム                     |
| 9.1A     | 9.1m  | タワー専用ブーム<br>(クレーンに兼用可能) |
| 4.6T     | 4.6m  | テーパブーム                  |
| 3.0A     | 3.0m  | 中継ジブ                    |
| 3.0      | 3.0m  | タワージブ                   |
| 6.1      | 6.1m  | タワージブ                   |
| 9.1      | 9.1m  | タワージブ                   |

| ブーム長さ<br>m<br>(ft.) | ブーム構成<br>(9.1A中間ブーム不使用時) | ブーム長さ<br>m<br>(ft.) | ブーム構成<br>(9.1A中間ブーム不使用時) |
|---------------------|--------------------------|---------------------|--------------------------|
| 18.3<br>(60)        |                          | 48.8<br>(160)       | ※                        |
| 21.3<br>(70)        | ※                        |                     |                          |
| 24.4<br>(80)        | ※                        | 51.8<br>(170)       | ※                        |
|                     |                          |                     |                          |
| 27.4<br>(90)        | ※                        | 54.9<br>(180)       | ※                        |
|                     |                          |                     |                          |
| 30.5<br>(100)       | ※                        | 57.9<br>(190)       | ※                        |
|                     |                          |                     |                          |
| 33.5<br>(110)       | ※                        | 61.0<br>(200)       | ※                        |
|                     |                          |                     |                          |
| 36.6<br>(120)       | ※                        | 64.0<br>(210)       | ※                        |
|                     |                          |                     |                          |
| 39.6<br>(130)       | ※                        | 67.1<br>(220)       | ※                        |
|                     |                          |                     |                          |
| 42.7<br>(140)       | ※                        | 70.1<br>(230)       | ※                        |
|                     |                          |                     |                          |
| 45.7<br>(150)       | ※                        | 73.2<br>(240)       | ※                        |
|                     |                          |                     |                          |

■ブーム構成（9.1 A中間ブーム使用時）  7200のみ

- ※印は、これより短いブームの組立可能な構成を示します。
- 使用するガイラインの径はφ38mmです。
- 9.1Aはタワー用ですがクレーンにも転用できます。

| ブーム長さ<br>m<br>(ft.) | ブーム構成<br>(9.1A中間ブーム使用時) | ブーム長さ<br>m<br>(ft.) | ブーム構成<br>(9.1A中間ブーム使用時) |
|---------------------|-------------------------|---------------------|-------------------------|
| 18.3<br>(60)        |                         | 48.8<br>(160)       | *                       |
| 21.3<br>(70)        | *                       |                     |                         |
| 24.4<br>(80)        | *<br>                   | 51.8<br>(170)       | *<br>                   |
| 27.4<br>(90)        | *<br>                   | 54.9<br>(180)       | *<br>                   |
| 30.5<br>(100)       | *<br>                   | 57.9<br>(190)       | *<br>                   |
| 33.5<br>(110)       | *<br>                   | 61.0<br>(200)       | *<br>                   |
| 36.6<br>(120)       | *<br>                   | 64.0<br>(210)       | *<br>                   |
| 39.6<br>(130)       | *<br>                   | 67.1<br>(220)       | *<br>                   |
| 42.7<br>(140)       | *<br>                   | 70.1<br>(230)       | *<br>                   |
| 45.7<br>(150)       | *<br>                   | 73.2<br>(240)       | *                       |

## ▶ロングブーム構成

- ※印は、これより短いブームの組立可能な構成を示します。
- 使用するガイラインの径はφ38mmです。
- 9.1Aはタワー用ですがクレーンにも転用できます。


9.1Aを使用する場合は、右図のように組み替えてください。

| 9.1A使用時の組替え                                                                          |      |                                                                                       |
|--------------------------------------------------------------------------------------|------|---------------------------------------------------------------------------------------|
|  | もしくは |  |


| ブーム長さ<br>m<br>(ft.) | ブーム構成/ロング |
|---------------------|-----------|
| 73.2<br>(240)       |           |
| 76.2<br>(250)       |           |
| 79.2<br>(260)       |           |
| 82.3<br>(270)       |           |
| 85.3<br>(280)       |           |
| 88.4<br>(290)       |           |
| 91.4<br>(300)       |           |

## ▶作動範囲図


### ■主ブーム

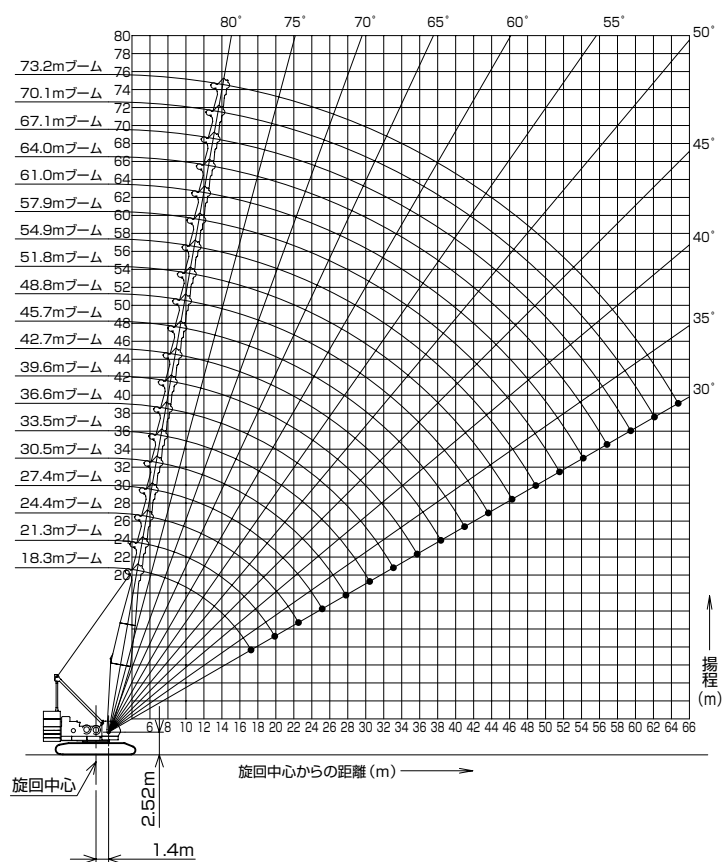


### ■ロングブーム ⚠ 7200のみ

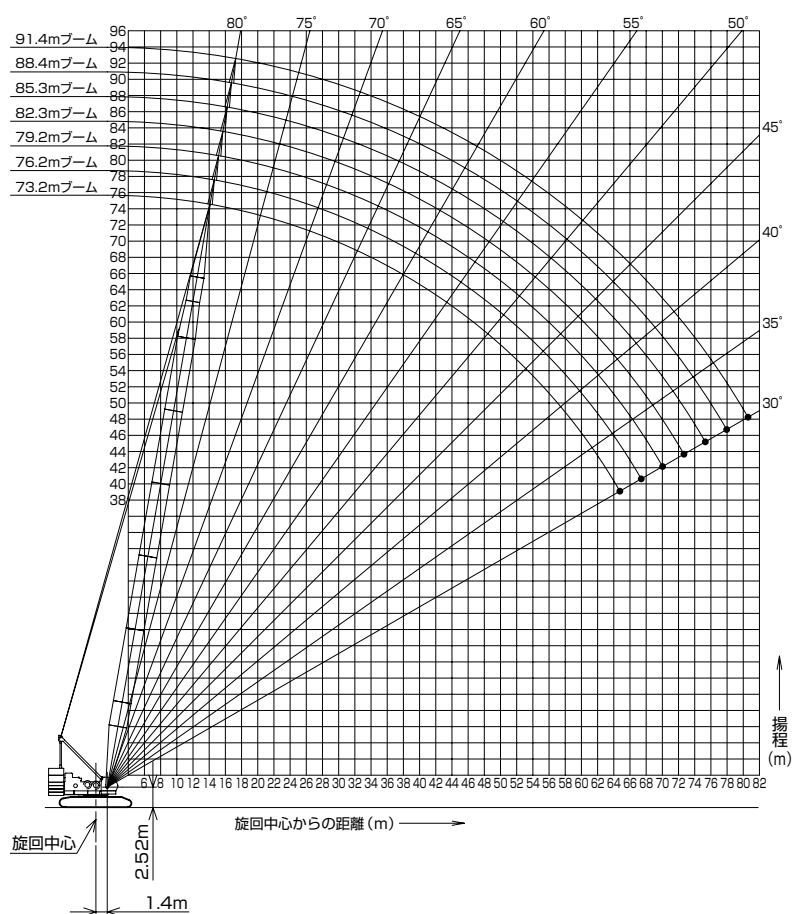

# ▶フック巻上限界 (単位：m)

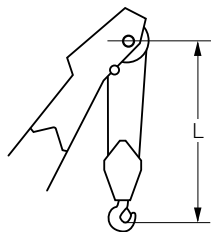

| 使用フック   | L   |
|---------|-----|
| 200tフック | 5.2 |
| 150tフック | 5.8 |
| 100tフック | 5.2 |
| 65tフック  | 5.0 |
| 35tフック  | 5.0 |

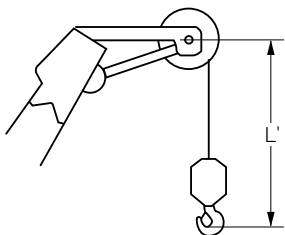

| 使用フック       | L'  |
|-------------|-----|
| 13.5tボールフック | 5.0 |

# ▶定格総荷重

- 定格総荷重とは、水平堅土上における転倒荷重の78%以内で、フックブロック、玉掛用ワイヤロープ等のつり具の質量を含んだ値です。
- 作業半径とはクレーン旋回中心よりつり上荷重の重心までの水平距離を意味します。
- 実際につり上げ得る荷重は定格総荷重から（フック＋玉掛用ワイヤロープ等のつり具）の質量を差し引いた値になります。
- 定格総荷重をつる場合にも風の影響、地盤の状態、作業速度その他安全作業に有害な状況がある時はオペレータは荷重の軽減、作業速度を遅くするなど状況に応じた判断をする責任があります。
- 表中の空欄の個所では作業を行うことができません。
- クレーン作業中には必ずガントリを最高位置に立ててください。
- すべてのブーム長さにおける中間ブームの構成は取扱説明書の指示を厳守してください。
- 主ブームに補助シーブを取り付けたままで主フックを使用する場合の定格総荷重は、主ブーム定格総荷重から、一律0.9t差し引いた値となります。ただし最小定格総荷重は2.4tとします。
- 補助シーブを装着できる主ブーム長さは、18.3m（60）～73.2m（240）、ロングブーム長さは、73.2m（240）～88.4m（290）です。
- ⚠ 操作ミスなどによるつり荷の落下を防ぐため、クレーン作業では自由降下（フリーフォール）作業は行わないでください。

● 巻上げロープ巻掛本数に対する最大巻上荷重とフックの質量

| フック<br>呼称       | 最大巻上荷重 (t) |      |      |      |      |      |      |       |       |       |       |       | フック<br>質量 |
|-----------------|------------|------|------|------|------|------|------|-------|-------|-------|-------|-------|-----------|
|                 | 1本掛        | 2本掛  | 3本掛  | 4本掛  | 5本掛  | 6本掛  | 7本掛  | 8本掛   | 10本掛  | 12本掛  | 14本掛  | 16本掛  |           |
| 200t            | －          | 25.0 | 37.5 | 50.0 | 62.5 | 75.0 | 87.5 | 100.0 | 125.0 | 150.0 | 175.0 | 200.0 | 2.8t      |
| 150t            | －          | 25.0 | 37.5 | 50.0 | 62.5 | 75.0 | 87.5 | 100.0 | 125.0 | 150.0 | －     | －     | 2.3t      |
| 100t            | －          | 25.0 | 37.5 | 50.0 | 62.5 | 75.0 | 87.5 | 100.0 | －     | －     | －     | －     | 1.8t      |
| 65t             | －          | 25.0 | 37.5 | 50.0 | 62.5 | 65.0 | －    | －     | －     | －     | －     | －     | 1.2t      |
| 35t             | －          | 25.0 | 35.0 | －    | －    | －    | －    | －     | －     | －     | －     | －     | 0.9t      |
| 13.5t<br>ボールフック | 13.5       | －    | －    | －    | －    | －    | －    | －     | －     | －     | －     | －     | 0.45t     |

# 主ブーム定格総荷重表 (117.1tウエイト)

(単位:t)

| ブーム長さ<br>(m)<br>作業半径 (m) | 18.3       | 21.3       | 24.4       | 27.4       | 30.5       | 33.5       | 36.6       | 39.6       | 42.7       | 45.7       | ブーム長さ<br>(m)<br>作業半径 (m) |
|--------------------------|------------|------------|------------|------------|------------|------------|------------|------------|------------|------------|--------------------------|
| 5.0                      | 200.0/5.0m | 175.0/5.5m |            |            |            |            |            |            |            |            | 5.0                      |
| 6.0                      | 189.6      | 175.0      | 150.0/6.0m | 150.0/6.6m |            |            |            |            |            |            | 6.0                      |
| 7.0                      | 163.9      | 163.5      | 150.0      | 150.0      | 125.0/7.1m | 125.0/7.6m |            |            |            |            | 7.0                      |
| 8.0                      | 144.3      | 143.9      | 143.5      | 143.3      | 125.0      | 125.0      | 100.0/8.2m | 100.0/8.7m |            |            | 8.0                      |
| 9.0                      | 128.8      | 128.4      | 128.0      | 127.8      | 125.0      | 123.1      | 100.0      | 100.0      | 98.8/9.2m  | 87.5/9.7m  | 9.0                      |
| 10.0                     | 116.3      | 115.8      | 115.5      | 115.2      | 114.8      | 114.6      | 100.0      | 100.0      | 96.7       | 87.5       | 10.0                     |
| 12.0                     | 90.6       | 90.4       | 90.2       | 90.0       | 89.8       | 89.6       | 89.6       | 89.4       | 89.2       | 85.3       | 12.0                     |
| 14.0                     | 73.0       | 72.7       | 72.5       | 72.3       | 72.1       | 71.9       | 71.8       | 71.6       | 71.4       | 71.3       | 14.0                     |
| 16.0                     | 61.0       | 60.7       | 60.4       | 60.2       | 60.0       | 59.8       | 59.7       | 59.4       | 59.2       | 59.1       | 16.0                     |
| 18.0                     | 52.9/17.4m | 51.9       | 51.6       | 51.4       | 51.2       | 50.9       | 50.8       | 50.5       | 50.3       | 50.2       | 18.0                     |
| 20.0                     |            | 45.3       | 45.0       | 44.7       | 44.5       | 44.2       | 44.1       | 43.8       | 43.6       | 43.4       | 20.0                     |
| 22.0                     |            | 45.1/20.1m | 39.7       | 39.5       | 39.2       | 39.0       | 38.8       | 38.5       | 38.3       | 38.1       | 22.0                     |
| 24.0                     |            |            | 38.2/22.7m | 35.3       | 35.0       | 34.7       | 34.6       | 34.3       | 34.0       | 33.9       | 24.0                     |
| 26.0                     |            |            |            | 32.9/25.4m | 31.5       | 31.2       | 31.1       | 30.8       | 30.5       | 30.3       | 26.0                     |
| 28.0                     |            |            |            |            | 28.6/28.0m | 28.3       | 28.2       | 27.8       | 27.6       | 27.4       | 28.0                     |
| 30.0                     |            |            |            |            |            | 25.9       | 25.7       | 25.4       | 25.1       | 24.9       | 30.0                     |
| 32.0                     |            |            |            |            |            | 25.2/30.6m | 23.6       | 23.2       | 23.0       | 22.8       | 32.0                     |
| 34.0                     |            |            |            |            |            |            | 22.4/33.3m | 21.4       | 21.1       | 20.9       | 34.0                     |
| 36.0                     |            |            |            |            |            |            |            | 19.9/35.9m | 19.5       | 19.3       | 36.0                     |
| 38.0                     |            |            |            |            |            |            |            |            | 18.1       | 17.9       | 38.0                     |
| 40.0                     |            |            |            |            |            |            |            |            | 17.8/38.6m | 16.6       | 40.0                     |
| 42.0                     |            |            |            |            |            |            |            |            |            | 15.9/41.2m | 42.0                     |

※表中の太線で囲まれた部分は、ブーム等の強度によって定められた値です。

(単位:t)

| ブーム長さ<br>(m)<br>作業半径 (m) | 48.8       | 51.8       | 54.9       | 57.9       | 61.0       | 64.0       | 67.1       | 70.1       | 73.2       | ブーム長さ<br>(m)<br>作業半径 (m) |
|--------------------------|------------|------------|------------|------------|------------|------------|------------|------------|------------|--------------------------|
| 10.0                     | 75.0/10.3m | 75.0/10.8m | 71.6/11.3m | 62.5/11.9m |            |            |            |            |            | 10.0                     |
| 12.0                     | 75.0       | 75.0       | 70.5       | 62.5       | 61.0/12.4m | 50.0/12.9m | 50.0/13.4m |            |            | 12.0                     |
| 14.0                     | 71.1       | 70.7       | 66.6       | 61.9       | 58.3       | 50.0       | 50.0       | 47.5/14.0m | 37.5/14.5m | 14.0                     |
| 16.0                     | 58.9       | 58.7       | 58.4       | 58.3       | 54.9       | 50.0       | 47.7       | 44.8       | 37.5       | 16.0                     |
| 18.0                     | 50.0       | 49.8       | 49.5       | 49.5       | 49.2       | 48.1       | 45.1       | 42.3       | 37.5       | 18.0                     |
| 20.0                     | 43.2       | 43.0       | 42.8       | 42.7       | 42.4       | 42.3       | 42.2       | 40.3       | 35.2       | 20.0                     |
| 22.0                     | 37.9       | 37.7       | 37.5       | 37.3       | 37.1       | 37.0       | 36.8       | 36.5       | 33.2       | 22.0                     |
| 24.0                     | 33.6       | 33.4       | 33.2       | 33.0       | 32.8       | 32.7       | 32.4       | 32.2       | 31.3       | 24.0                     |
| 26.0                     | 30.1       | 29.9       | 29.6       | 29.5       | 29.2       | 29.1       | 28.9       | 28.6       | 28.5       | 26.0                     |
| 28.0                     | 27.2       | 26.9       | 26.7       | 26.5       | 26.3       | 26.2       | 25.9       | 25.6       | 25.6       | 28.0                     |
| 30.0                     | 24.7       | 24.4       | 24.2       | 24.0       | 23.7       | 23.6       | 23.3       | 23.1       | 23.0       | 30.0                     |
| 32.0                     | 22.5       | 22.3       | 22.0       | 21.8       | 21.6       | 21.5       | 21.2       | 20.9       | 20.9       | 32.0                     |
| 34.0                     | 20.7       | 20.4       | 20.2       | 19.9       | 19.7       | 19.6       | 19.3       | 19.0       | 19.0       | 34.0                     |
| 36.0                     | 19.0       | 18.8       | 18.5       | 18.3       | 18.1       | 17.9       | 17.6       | 17.4       | 17.3       | 36.0                     |
| 38.0                     | 17.6       | 17.3       | 17.1       | 16.9       | 16.6       | 16.5       | 16.2       | 15.9       | 15.8       | 38.0                     |
| 40.0                     | 16.3       | 16.1       | 15.8       | 15.6       | 15.3       | 15.2       | 14.9       | 14.6       | 14.5       | 40.0                     |
| 42.0                     | 15.2       | 14.9       | 14.6       | 14.4       | 14.2       | 14.0       | 13.7       | 13.5       | 13.4       | 42.0                     |
| 44.0                     | 14.3/43.8m | 13.9       | 13.6       | 13.4       | 13.1       | 13.0       | 12.7       | 12.4       | 12.3       | 44.0                     |
| 46.0                     |            | 13.0       | 12.7       | 12.4       | 12.2       | 12.0       | 11.7       | 11.5       | 11.4       | 46.0                     |
| 48.0                     |            | 12.8/46.5m | 11.9       | 11.6       | 11.3       | 11.2       | 10.9       | 10.6       | 10.5       | 48.0                     |
| 50.0                     |            |            | 11.5/49.1m | 10.8       | 10.6       | 10.4       | 10.1       | 9.8        | 9.7        | 50.0                     |
| 52.0                     |            |            |            | 10.2/51.8m | 9.9        | 9.7        | 9.4        | 9.1        | 9.0        | 52.0                     |
| 54.0                     |            |            |            |            | 9.2        | 9.0        | 8.7        | 8.4        | 8.3        | 54.0                     |
| 56.0                     |            |            |            |            | 9.1/54.4m  | 8.4        | 8.1        | 7.8        | 7.7        | 56.0                     |
| 58.0                     |            |            |            |            |            | 8.2/57.0m  | 7.6        | 7.3        | 7.1        | 58.0                     |
| 60.0                     |            |            |            |            |            |            | 7.1/59.7m  | 6.7        | 6.4        | 60.0                     |
| 62.0                     |            |            |            |            |            |            |            | 6.1        | 5.9        | 62.0                     |
| 64.0                     |            |            |            |            |            |            |            | 6.0/62.3m  | 5.3        | 64.0                     |
| 66.0                     |            |            |            |            |            |            |            |            | 5.1/65.0m  | 66.0                     |

※表中の太線で囲まれた部分は、ブーム等の強度によって定められた値です。

▶ 補助シーブ定格総荷重表 (117.1tウエイト、主ブームにフックなし)

(単位:t)

| ブーム長さ<br>(m)<br>作業半径 (m) | 18.3       | 21.3       | 24.4       | 27.4       | 30.5       | 33.5       | 36.6       | 39.6       | 42.7       | 45.7       | ブーム長さ<br>(m)<br>作業半径 (m) |
|--------------------------|------------|------------|------------|------------|------------|------------|------------|------------|------------|------------|--------------------------|
| 5.0                      | 13.5/5.7m  |            |            |            |            |            |            |            |            |            | 5.0                      |
| 6.0                      | 13.5       | 13.5/6.3m  | 13.5/6.8m  |            |            |            |            |            |            |            | 6.0                      |
| 7.0                      | 13.5       | 13.5       | 13.5       | 13.5/7.3m  | 13.5/7.8m  |            |            |            |            |            | 7.0                      |
| 8.0                      | 13.5       | 13.5       | 13.5       | 13.5       | 13.5       | 13.5/8.4m  | 13.5/8.9m  |            |            |            | 8.0                      |
| 9.0                      | 13.5       | 13.5       | 13.5       | 13.5       | 13.5       | 13.5       | 13.5       | 13.5/9.4m  |            |            | 9.0                      |
| 10.0                     | 13.5       | 13.5       | 13.5       | 13.5       | 13.5       | 13.5       | 13.5       | 13.5       | 13.5/10.0m | 13.5/10.5m | 10.0                     |
| 12.0                     | 13.5       | 13.5       | 13.5       | 13.5       | 13.5       | 13.5       | 13.5       | 13.5       | 13.5       | 13.5       | 12.0                     |
| 14.0                     | 13.5       | 13.5       | 13.5       | 13.5       | 13.5       | 13.5       | 13.5       | 13.5       | 13.5       | 13.5       | 14.0                     |
| 16.0                     | 13.5       | 13.5       | 13.5       | 13.5       | 13.5       | 13.5       | 13.5       | 13.5       | 13.5       | 13.5       | 16.0                     |
| 18.0                     | 13.5       | 13.5       | 13.5       | 13.5       | 13.5       | 13.5       | 13.5       | 13.5       | 13.5       | 13.5       | 18.0                     |
| 20.0                     | 13.5/18.7m | 13.5       | 13.5       | 13.5       | 13.5       | 13.5       | 13.5       | 13.5       | 13.5       | 13.5       | 20.0                     |
| 22.0                     |            | 13.5/21.4m | 13.5       | 13.5       | 13.5       | 13.5       | 13.5       | 13.5       | 13.5       | 13.5       | 22.0                     |
| 24.0                     |            |            | 13.5/24.0m | 13.5       | 13.5       | 13.5       | 13.5       | 13.5       | 13.5       | 13.5       | 24.0                     |
| 26.0                     |            |            |            | 13.5       | 13.5       | 13.5       | 13.5       | 13.5       | 13.5       | 13.5       | 26.0                     |
| 28.0                     |            |            |            | 13.5/26.7m | 13.5       | 13.5       | 13.5       | 13.5       | 13.5       | 13.5       | 28.0                     |
| 30.0                     |            |            |            |            | 13.5/29.3m | 13.5       | 13.5       | 13.5       | 13.5       | 13.5       | 30.0                     |
| 32.0                     |            |            |            |            |            | 13.5/32.0m | 13.5       | 13.5       | 13.5       | 13.5       | 32.0                     |
| 34.0                     |            |            |            |            |            |            | 13.5       | 13.5       | 13.5       | 13.5       | 34.0                     |
| 36.0                     |            |            |            |            |            |            | 13.5/34.6m | 13.5       | 13.5       | 13.5       | 36.0                     |
| 38.0                     |            |            |            |            |            |            |            | 13.5/37.2m | 13.5       | 13.5       | 38.0                     |
| 40.0                     |            |            |            |            |            |            |            |            | 13.5/39.9m | 13.5       | 40.0                     |
| 42.0                     |            |            |            |            |            |            |            |            |            | 13.5       | 42.0                     |
| 44.0                     |            |            |            |            |            |            |            |            |            | 13.5/42.5m | 44.0                     |

※表中の太線で囲まれた部分は、ブーム等の強度によって定められた値です。

(単位:t)

| ブーム長さ<br>(m)<br>作業半径 (m) | 48.8       | 51.8       | 54.9       | 57.9       | 61.0       | 64.0       | 67.1       | 70.1       | 73.2       | ブーム長さ<br>(m)<br>作業半径 (m) |
|--------------------------|------------|------------|------------|------------|------------|------------|------------|------------|------------|--------------------------|
| 10.0                     | 13.5/11.0m |            |            |            |            |            |            |            |            | 10.0                     |
| 12.0                     | 13.5       | 13.5/11.5m | 13.5/12.1m | 13.5/12.6m | 13.5/13.1m | 13.5/13.7m |            |            |            | 12.0                     |
| 14.0                     | 13.5       | 13.5       | 13.5       | 13.5       | 13.5       | 13.5       | 13.5/14.2m | 13.5/14.7m | 13.5/15.3m | 14.0                     |
| 16.0                     | 13.5       | 13.5       | 13.5       | 13.5       | 13.5       | 13.5       | 13.5       | 13.5       | 13.5       | 16.0                     |
| 18.0                     | 13.5       | 13.5       | 13.5       | 13.5       | 13.5       | 13.5       | 13.5       | 13.5       | 13.5       | 18.0                     |
| 20.0                     | 13.5       | 13.5       | 13.5       | 13.5       | 13.5       | 13.5       | 13.5       | 13.5       | 13.5       | 20.0                     |
| 22.0                     | 13.5       | 13.5       | 13.5       | 13.5       | 13.5       | 13.5       | 13.5       | 13.5       | 13.5       | 22.0                     |
| 24.0                     | 13.5       | 13.5       | 13.5       | 13.5       | 13.5       | 13.5       | 13.5       | 13.5       | 13.5       | 24.0                     |
| 26.0                     | 13.5       | 13.5       | 13.5       | 13.5       | 13.5       | 13.5       | 13.5       | 13.5       | 13.5       | 26.0                     |
| 28.0                     | 13.5       | 13.5       | 13.5       | 13.5       | 13.5       | 13.5       | 13.5       | 13.5       | 13.5       | 28.0                     |
| 30.0                     | 13.5       | 13.5       | 13.5       | 13.5       | 13.5       | 13.5       | 13.5       | 13.5       | 13.5       | 30.0                     |
| 32.0                     | 13.5       | 13.5       | 13.5       | 13.5       | 13.5       | 13.5       | 13.5       | 13.5       | 13.5       | 32.0                     |
| 34.0                     | 13.5       | 13.5       | 13.5       | 13.5       | 13.5       | 13.5       | 13.5       | 13.5       | 13.5       | 34.0                     |
| 36.0                     | 13.5       | 13.5       | 13.5       | 13.5       | 13.5       | 13.5       | 13.5       | 13.5       | 13.5       | 36.0                     |
| 38.0                     | 13.5       | 13.5       | 13.5       | 13.5       | 13.5       | 13.5       | 13.5       | 13.5       | 13.5       | 38.0                     |
| 40.0                     | 13.5       | 13.5       | 13.5       | 13.5       | 13.5       | 13.5       | 13.5       | 13.5       | 13.5       | 40.0                     |
| 42.0                     | 13.5       | 13.5       | 13.5       | 13.5       | 13.5       | 13.5       | 13.4       | 13.2       | 13.1       | 42.0                     |
| 44.0                     | 13.5       | 13.5       | 13.3       | 13.1       | 12.8       | 12.7       | 12.4       | 12.1       | 12.0       | 44.0                     |
| 46.0                     | 13.2/45.1m | 12.7       | 12.4       | 12.1       | 11.9       | 11.7       | 11.4       | 11.2       | 11.1       | 46.0                     |
| 48.0                     |            | 11.9/47.8m | 11.6       | 11.3       | 11.0       | 10.9       | 10.6       | 10.3       | 10.2       | 48.0                     |
| 50.0                     |            |            | 10.8       | 10.5       | 10.3       | 10.1       | 9.8        | 9.5        | 9.4        | 50.0                     |
| 52.0                     |            |            | 10.6/50.4m | 9.7        | 9.6        | 9.4        | 9.1        | 8.8        | 8.7        | 52.0                     |
| 54.0                     |            |            |            | 9.3/53.1m  | 8.9        | 8.7        | 8.4        | 8.1        | 8.0        | 54.0                     |
| 56.0                     |            |            |            |            | 8.3/55.7m  | 8.1        | 7.8        | 7.5        | 7.4        | 56.0                     |
| 58.0                     |            |            |            |            |            | 7.5        | 7.3        | 7.0        | 6.8        | 58.0                     |
| 60.0                     |            |            |            |            |            | 7.4/58.3m  | 6.8        | 6.4        | 6.1        | 60.0                     |
| 62.0                     |            |            |            |            |            |            | 6.6/61.0m  | 5.8        | 5.6        | 62.0                     |
| 64.0                     |            |            |            |            |            |            |            | 5.3/63.6m  | 5.0        | 64.0                     |
| 66.0                     |            |            |            |            |            |            |            |            | 4.4        | 66.0                     |
| 68.0                     |            |            |            |            |            |            |            |            | 4.3/66.3m  | 68.0                     |

※表中の太線で囲まれた部分は、ブーム等の強度によって定められた値です。

▶ ロング主ブーム定格総荷重表(117.1tウエイト) ▲ 7200のみ

(単位:t)

| ブーム長さ<br>作業半径(m) | 73.2       | 76.2       | 79.2       | 82.3       | 85.3       | 88.4       | 91.4       | ブーム長さ<br>作業半径(m) |
|------------------|------------|------------|------------|------------|------------|------------|------------|------------------|
| 14.0             | 37.5/14.4m | 34.5/14.9m | 32.6/15.4m |            |            |            |            | 14.0             |
| 16.0             | 36.0       | 33.5       | 32.1       | 31.2/16.0m | 25.0/16.5m | 25.0/17.0m | 21.5/17.6m | 16.0             |
| 18.0             | 34.4       | 31.9       | 30.6       | 29.6       | 25.0       | 25.0       | 21.2       | 18.0             |
| 20.0             | 32.9       | 30.4       | 29.1       | 28.2       | 25.0       | 24.1       | 20.0       | 20.0             |
| 22.0             | 31.6       | 29.1       | 27.9       | 26.9       | 25.0       | 23.0       | 18.9       | 22.0             |
| 24.0             | 30.4       | 27.9       | 26.8       | 25.7       | 24.2       | 22.0       | 17.8       | 24.0             |
| 26.0             | 28.8       | 26.5       | 25.6       | 24.6       | 23.2       | 21.1       | 16.9       | 26.0             |
| 28.0             | 26.2       | 25.2       | 24.5       | 23.6       | 22.3       | 20.1       | 16.0       | 28.0             |
| 30.0             | 23.8       | 23.6       | 23.3       | 22.6       | 21.1       | 19.1       | 15.3       | 30.0             |
| 32.0             | 21.8       | 21.7       | 21.6       | 21.5       | 19.9       | 18.1       | 14.5       | 32.0             |
| 34.0             | 19.9       | 19.9       | 19.7       | 19.7       | 18.7       | 17.1       | 13.8       | 34.0             |
| 36.0             | 18.3       | 18.3       | 18.2       | 18.1       | 17.7       | 16.1       | 13.1       | 36.0             |
| 38.0             | 16.9       | 16.8       | 16.7       | 16.7       | 16.5       | 15.1       | 12.5       | 38.0             |
| 40.0             | 15.6       | 15.6       | 15.4       | 15.4       | 15.4       | 14.2       | 11.8       | 40.0             |
| 42.0             | 14.5       | 14.5       | 14.3       | 14.3       | 14.3       | 13.4       | 11.2       | 42.0             |
| 44.0             | 13.4       | 13.4       | 13.2       | 13.2       | 13.2       | 12.5       | 10.7       | 44.0             |
| 46.0             | 12.5       | 12.5       | 12.3       | 12.3       | 12.2       | 11.8       | 10.2       | 46.0             |
| 48.0             | 11.6       | 11.5       | 11.4       | 11.4       | 11.3       | 11.1       | 9.8        | 48.0             |
| 50.0             | 10.7       | 10.7       | 10.6       | 10.5       | 10.5       | 10.3       | 9.4        | 50.0             |
| 52.0             | 10.0       | 10.0       | 9.9        | 9.8        | 9.8        | 9.6        | 8.9        | 52.0             |
| 54.0             | 9.3        | 9.3        | 9.1        | 9.1        | 9.0        | 9.0        | 8.5        | 54.0             |
| 56.0             | 8.6        | 8.6        | 8.5        | 8.4        | 8.4        | 8.4        | 7.8        | 56.0             |
| 58.0             | 8.0        | 8.0        | 7.8        | 7.8        | 7.7        | 7.7        | 7.2        | 58.0             |
| 60.0             | 7.4        | 7.3        | 7.2        | 7.2        | 7.1        | 7.1        | 6.7        | 60.0             |
| 62.0             | 6.8        | 6.7        | 6.7        | 6.6        | 6.6        | 6.6        | 6.1        | 62.0             |
| 64.0             | 6.3        | 6.1        | 6.1        | 6.1        | 6.0        | 6.0        | 5.6        | 64.0             |
| 66.0             | 6.1/64.9m  | 5.6        | 5.6        | 5.6        | 5.6        | 5.6        | 5.1        | 66.0             |
| 68.0             |            | 5.4/67.5m  | 5.3        | 5.2        | 5.2        | 5.2        | 4.6        | 68.0             |
| 70.0             |            |            | 4.8        | 4.7        | 4.7        | 4.7        | 4.1        | 70.0             |
| 72.0             |            |            | 4.8/70.2m  | 4.3        | 4.3        | 4.3        | 3.6        | 72.0             |
| 74.0             |            |            |            | 4.2/72.8m  | 3.9        | 3.9        | 3.1        | 74.0             |
| 76.0             |            |            |            |            | 3.7/74.5m  | 3.5        | 2.6/76.0m  | 76.0             |
| 78.0             |            |            |            |            |            | 3.2        |            | 78.0             |
| 80.0             |            |            |            |            |            | 3.2/78.1m  |            | 80.0             |

※表中の太線で囲まれた部分は、ブーム等の強度によって定められた値です。

▶ ロング補助シーブ定格総荷重表(117.1tウエイト、主ブームにフックなし) ▲ 7200のみ

(単位:t)

| ブーム長さ<br>作業半径(m) | 73.2       | 76.2       | 79.2       | 82.3       | 85.3       | 88.4       | ブーム長さ<br>作業半径(m) |
|------------------|------------|------------|------------|------------|------------|------------|------------------|
| 14.0             | 13.5/15.1m | 13.5/15.7m |            |            |            |            | 14.0             |
| 16.0             | 13.5       | 13.5       | 13.5/16.2m | 13.5/16.7m | 13.5/17.3m | 13.5/17.8m | 16.0             |
| 18.0             | 13.5       | 13.5       | 13.5       | 13.5       | 13.5       | 13.5       | 18.0             |
| 20.0             | 13.5       | 13.5       | 13.5       | 13.5       | 13.5       | 13.5       | 20.0             |
| 22.0             | 13.5       | 13.5       | 13.5       | 13.5       | 13.5       | 13.5       | 22.0             |
| 24.0             | 13.5       | 13.5       | 13.5       | 13.5       | 13.5       | 13.5       | 24.0             |
| 26.0             | 13.5       | 13.5       | 13.5       | 13.5       | 13.5       | 13.5       | 26.0             |
| 28.0             | 13.5       | 13.5       | 13.5       | 13.5       | 13.5       | 13.5       | 28.0             |
| 30.0             | 13.5       | 13.5       | 13.5       | 13.5       | 13.5       | 13.5       | 30.0             |
| 32.0             | 13.5       | 13.5       | 13.5       | 13.5       | 13.5       | 13.5       | 32.0             |
| 34.0             | 13.5       | 13.5       | 13.5       | 13.5       | 13.5       | 13.5       | 34.0             |
| 36.0             | 13.5       | 13.5       | 13.5       | 13.5       | 13.5       | 13.5       | 36.0             |
| 38.0             | 13.5       | 13.5       | 13.5       | 13.5       | 13.5       | 13.5       | 38.0             |
| 40.0             | 13.5       | 13.5       | 13.5       | 13.5       | 13.5       | 13.5       | 40.0             |
| 42.0             | 13.5       | 13.5       | 13.5       | 13.5       | 13.5       | 13.1       | 42.0             |
| 44.0             | 13.1       | 13.1       | 12.9       | 12.9       | 12.9       | 12.2       | 44.0             |
| 46.0             | 12.2       | 12.2       | 12.0       | 12.0       | 11.9       | 11.5       | 46.0             |
| 48.0             | 11.3       | 11.2       | 11.1       | 11.1       | 11.0       | 10.8       | 48.0             |
| 50.0             | 10.4       | 10.4       | 10.3       | 10.2       | 10.2       | 10.0       | 50.0             |
| 52.0             | 9.7        | 9.7        | 9.6        | 9.5        | 9.5        | 9.3        | 52.0             |
| 54.0             | 9.0        | 9.0        | 8.8        | 8.8        | 8.7        | 8.7        | 54.0             |
| 56.0             | 8.3        | 8.3        | 8.2        | 8.1        | 8.1        | 8.1        | 56.0             |
| 58.0             | 7.7        | 7.7        | 7.5        | 7.5        | 7.4        | 7.4        | 58.0             |
| 60.0             | 7.1        | 7.0        | 6.9        | 6.9        | 6.8        | 6.8        | 60.0             |
| 62.0             | 6.5        | 6.4        | 6.4        | 6.3        | 6.3        | 6.3        | 62.0             |
| 64.0             | 6.0        | 5.8        | 5.8        | 5.8        | 5.7        | 5.7        | 64.0             |
| 66.0             | 5.5/66.0m  | 5.3        | 5.3        | 5.3        | 5.3        | 5.3        | 66.0             |
| 68.0             |            | 4.8        | 5.0        | 4.9        | 4.9        | 4.9        | 68.0             |
| 70.0             |            | 4.6/68.7m  | 4.5        | 4.4        | 4.4        | 4.4        | 70.0             |
| 72.0             |            |            | 4.2/71.3m  | 4.0        | 4.0        | 4.0        | 72.0             |
| 74.0             |            |            |            | 3.6/74.0m  | 3.6        | 3.6        | 74.0             |
| 76.0             |            |            |            |            | 3.2        | 3.2        | 76.0             |
| 78.0             |            |            |            |            | 3.1/76.6m  | 2.9/78.0m  | 78.0             |

※表中の太線で囲まれた部分は、ブーム等の強度によって定められた値です。

# 主ブーム定格総荷重表 (75.1tウエイト)

(単位:t)

| ブーム長さ<br>(m)<br>作業半径 (m) | 18.3       | 21.3       | 24.4       | 27.4       | 30.5       | 33.5       | 36.6       | 39.6       | 42.7       | 45.7       | ブーム長さ<br>(m)<br>作業半径 (m) |
|--------------------------|------------|------------|------------|------------|------------|------------|------------|------------|------------|------------|--------------------------|
| 5.0                      | 200.0/5.0m | 175.0/5.5m |            |            |            |            |            |            |            |            | 5.0                      |
| 6.0                      | 178.3      | 175.0      | 150.0/6.0m | 150.0/6.6m |            |            |            |            |            |            | 6.0                      |
| 7.0                      | 154.2      | 153.8      | 150.0      | 150.0      | 125.0/7.1m | 125.0/7.6m |            |            |            |            | 7.0                      |
| 8.0                      | 133.1      | 133.0      | 132.9      | 132.8      | 125.0      | 125.0      | 100.0/8.2m | 100.0/8.7m |            |            | 8.0                      |
| 9.0                      | 109.1      | 108.9      | 108.8      | 108.7      | 108.6      | 108.4      | 100.0      | 100.0      | 98.8/9.2m  | 87.5/9.7m  | 9.0                      |
| 10.0                     | 92.2       | 92.1       | 91.9       | 91.8       | 91.6       | 91.5       | 91.5       | 91.2       | 91.1       | 87.5       | 10.0                     |
| 12.0                     | 70.2       | 69.9       | 69.8       | 69.6       | 69.4       | 69.2       | 69.2       | 68.9       | 68.7       | 68.6       | 12.0                     |
| 14.0                     | 56.4       | 56.1       | 55.9       | 55.7       | 55.5       | 55.3       | 55.2       | 55.0       | 54.8       | 54.6       | 14.0                     |
| 16.0                     | 47.0       | 46.7       | 46.4       | 46.2       | 46.0       | 45.8       | 45.7       | 45.4       | 45.2       | 45.1       | 16.0                     |
| 18.0                     | 41.9/17.4m | 39.8       | 39.5       | 39.3       | 39.1       | 38.8       | 38.8       | 38.4       | 38.2       | 38.1       | 18.0                     |
| 20.0                     |            | 34.7       | 34.3       | 34.1       | 33.8       | 33.6       | 33.5       | 33.2       | 32.9       | 32.8       | 20.0                     |
| 22.0                     |            | 34.5/20.1m | 30.2       | 30.0       | 29.7       | 29.4       | 29.3       | 29.0       | 28.8       | 28.6       | 22.0                     |
| 24.0                     |            |            | 29.0/22.7m | 26.7       | 26.4       | 26.1       | 26.0       | 25.7       | 25.4       | 25.3       | 24.0                     |
| 26.0                     |            |            |            | 24.8/25.4m | 23.7       | 23.4       | 23.3       | 22.9       | 22.7       | 22.5       | 26.0                     |
| 28.0                     |            |            |            |            | 21.4/28.0m | 21.1       | 21.0       | 20.6       | 20.4       | 20.2       | 28.0                     |
| 30.0                     |            |            |            |            |            | 19.2       | 19.1       | 18.7       | 18.4       | 18.2       | 30.0                     |
| 32.0                     |            |            |            |            |            | 18.7/30.6m | 17.4       | 17.0       | 16.8       | 16.6       | 32.0                     |
| 34.0                     |            |            |            |            |            |            | 16.5/33.3m | 15.6       | 15.3       | 15.1       | 34.0                     |
| 36.0                     |            |            |            |            |            |            |            | 14.4/35.9m | 14.1       | 13.9       | 36.0                     |
| 38.0                     |            |            |            |            |            |            |            |            | 13.0       | 12.8       | 38.0                     |
| 40.0                     |            |            |            |            |            |            |            |            | 12.7/38.6m | 11.8       | 40.0                     |
| 42.0                     |            |            |            |            |            |            |            |            |            | 11.3/41.2m | 42.0                     |

※表中の太線で囲まれた部分は、ブーム等の強度によって定められた値です。

※75.1tウエイトでの能力設定はオプションです。

(単位:t)

| ブーム長さ<br>(m)<br>作業半径 (m) | 48.8       | 51.8       | 54.9       | 57.9       | 61.0       | 64.0       | 67.1       | 70.1       | 73.2       | ブーム長さ<br>(m)<br>作業半径 (m) |
|--------------------------|------------|------------|------------|------------|------------|------------|------------|------------|------------|--------------------------|
| 10.0                     | 75.0/10.3m | 75.0/10.8m | 71.6/11.3m | 62.5/11.9m |            |            |            |            |            | 10.0                     |
| 12.0                     | 68.5       | 68.3       | 68.1       | 62.5       | 61.0/12.4m | 50.0/12.9m | 50.0/13.4m |            |            | 12.0                     |
| 14.0                     | 54.5       | 54.3       | 54.1       | 54.0       | 53.8       | 50.0       | 50.0       | 47.5/14.0m | 37.5/14.5m | 14.0                     |
| 16.0                     | 44.9       | 44.7       | 44.5       | 44.3       | 44.1       | 44.0       | 43.8       | 43.6       | 37.5       | 16.0                     |
| 18.0                     | 37.9       | 37.7       | 37.5       | 37.3       | 37.1       | 37.0       | 36.8       | 36.5       | 36.5       | 18.0                     |
| 20.0                     | 32.6       | 32.4       | 32.1       | 32.0       | 31.8       | 31.7       | 31.4       | 31.2       | 31.1       | 20.0                     |
| 22.0                     | 28.4       | 28.2       | 28.0       | 27.8       | 27.6       | 27.5       | 27.2       | 27.0       | 26.9       | 22.0                     |
| 24.0                     | 25.1       | 24.8       | 24.6       | 24.4       | 24.2       | 24.1       | 23.8       | 23.6       | 23.5       | 24.0                     |
| 26.0                     | 22.3       | 22.1       | 21.8       | 21.6       | 21.4       | 21.3       | 21.0       | 20.8       | 20.7       | 26.0                     |
| 28.0                     | 20.0       | 19.7       | 19.5       | 19.3       | 19.1       | 19.0       | 18.7       | 18.4       | 18.4       | 28.0                     |
| 30.0                     | 18.0       | 17.8       | 17.5       | 17.3       | 17.1       | 17.0       | 16.7       | 16.5       | 16.4       | 30.0                     |
| 32.0                     | 16.3       | 16.1       | 15.8       | 15.6       | 15.4       | 15.3       | 15.0       | 14.7       | 14.7       | 32.0                     |
| 34.0                     | 14.9       | 14.6       | 14.4       | 14.2       | 13.9       | 13.8       | 13.5       | 13.3       | 13.2       | 34.0                     |
| 36.0                     | 13.6       | 13.3       | 13.1       | 12.9       | 12.6       | 12.5       | 12.2       | 12.0       | 11.9       | 36.0                     |
| 38.0                     | 12.5       | 12.2       | 11.9       | 11.7       | 11.5       | 11.3       | 11.0       | 10.8       | 10.7       | 38.0                     |
| 40.0                     | 11.5       | 11.2       | 10.9       | 10.7       | 10.5       | 10.3       | 10.0       | 9.8        | 9.7        | 40.0                     |
| 42.0                     | 10.6       | 10.3       | 10.1       | 9.8        | 9.6        | 9.4        | 9.1        | 8.9        | 8.8        | 42.0                     |
| 44.0                     | 9.9/43.8m  | 9.5        | 9.3        | 9.0        | 8.8        | 8.6        | 8.3        | 8.0        | 7.9        | 44.0                     |
| 46.0                     |            | 8.8        | 8.5        | 8.3        | 8.0        | 7.9        | 7.6        | 7.3        | 7.1        | 46.0                     |
| 48.0                     |            | 8.7/46.5m  | 7.9        | 7.6        | 7.4        | 7.2        | 6.8        | 6.5        | 6.3        | 48.0                     |
| 50.0                     |            |            | 7.6/49.1m  | 7.0        | 6.8        | 6.5        | 6.1        | 5.7        | 5.6        | 50.0                     |
| 52.0                     |            |            |            | 6.6/51.8m  | 6.1        | 5.9        | 5.4        | 5.1        | 4.9        | 52.0                     |
| 54.0                     |            |            |            |            | 5.5        | 5.3        | 4.8        | 4.5        | 4.3        | 54.0                     |
| 56.0                     |            |            |            |            | 5.4/54.4m  | 4.7        | 4.3        | 3.9        | 3.7        | 56.0                     |
| 58.0                     |            |            |            |            |            | 4.5/57.0m  | 3.8        | 3.4        | 3.2        | 58.0                     |
| 60.0                     |            |            |            |            |            |            | 3.4/59.7m  | 2.9        | 2.7/60.0m  | 60.0                     |
| 62.0                     |            |            |            |            |            |            |            | 2.5        |            | 62.0                     |
| 64.0                     |            |            |            |            |            |            |            | 2.4/62.3m  |            | 64.0                     |

※表中の太線で囲まれた部分は、ブーム等の強度によって定められた値です。

※75.1tウエイトでの能力設定はオプションです。

# ▶ 補助シーブ定格総荷重表 (75.1tウエイト、主ブームにフックなし)

(単位:t)

| ブーム長さ<br>作業半径 (m) | 18.3       | 21.3       | 24.4       | 27.4       | 30.5       | 33.5       | 36.6       | 39.6       | 42.7       | 45.7       | ブーム長さ<br>作業半径 (m) |
|-------------------|------------|------------|------------|------------|------------|------------|------------|------------|------------|------------|-------------------|
| 5.0               | 13.5/5.7m  |            |            |            |            |            |            |            |            |            | 5.0               |
| 6.0               | 13.5       | 13.5/6.3m  | 13.5/6.8m  |            |            |            |            |            |            |            | 6.0               |
| 7.0               | 13.5       | 13.5       | 13.5       | 13.5/7.3m  | 13.5/7.8m  |            |            |            |            |            | 7.0               |
| 8.0               | 13.5       | 13.5       | 13.5       | 13.5       | 13.5       | 13.5/8.4m  | 13.5/8.9m  |            |            |            | 8.0               |
| 9.0               | 13.5       | 13.5       | 13.5       | 13.5       | 13.5       | 13.5       | 13.5       | 13.5/9.4m  |            |            | 9.0               |
| 10.0              | 13.5       | 13.5       | 13.5       | 13.5       | 13.5       | 13.5       | 13.5       | 13.5       | 13.5/10.0m | 13.5/10.5m | 10.0              |
| 12.0              | 13.5       | 13.5       | 13.5       | 13.5       | 13.5       | 13.5       | 13.5       | 13.5       | 13.5       | 13.5       | 12.0              |
| 14.0              | 13.5       | 13.5       | 13.5       | 13.5       | 13.5       | 13.5       | 13.5       | 13.5       | 13.5       | 13.5       | 14.0              |
| 16.0              | 13.5       | 13.5       | 13.5       | 13.5       | 13.5       | 13.5       | 13.5       | 13.5       | 13.5       | 13.5       | 16.0              |
| 18.0              | 13.5       | 13.5       | 13.5       | 13.5       | 13.5       | 13.5       | 13.5       | 13.5       | 13.5       | 13.5       | 18.0              |
| 20.0              | 13.5/18.7m | 13.5       | 13.5       | 13.5       | 13.5       | 13.5       | 13.5       | 13.5       | 13.5       | 13.5       | 20.0              |
| 22.0              |            | 13.5/21.4m | 13.5       | 13.5       | 13.5       | 13.5       | 13.5       | 13.5       | 13.5       | 13.5       | 22.0              |
| 24.0              |            |            | 13.5/24.0m | 13.5       | 13.5       | 13.5       | 13.5       | 13.5       | 13.5       | 13.5       | 24.0              |
| 26.0              |            |            |            | 13.5       | 13.5       | 13.5       | 13.5       | 13.5       | 13.5       | 13.5       | 26.0              |
| 28.0              |            |            |            | 13.5/26.7m | 13.5       | 13.5       | 13.5       | 13.5       | 13.5       | 13.5       | 28.0              |
| 30.0              |            |            |            |            | 13.5/29.3m | 13.5       | 13.5       | 13.5       | 13.5       | 13.5       | 30.0              |
| 32.0              |            |            |            |            |            | 13.5/32.0m | 13.5       | 13.5       | 13.5       | 13.5       | 32.0              |
| 34.0              |            |            |            |            |            |            | 13.5       | 13.5       | 13.5       | 13.5       | 34.0              |
| 36.0              |            |            |            |            |            |            | 13.5/34.6m | 13.5       | 13.5       | 13.5       | 36.0              |
| 38.0              |            |            |            |            |            |            |            | 13.1/37.2m | 12.7       | 12.5       | 38.0              |
| 40.0              |            |            |            |            |            |            |            |            | 11.7/39.9m | 11.5       | 40.0              |
| 42.0              |            |            |            |            |            |            |            |            |            | 10.5       | 42.0              |
| 44.0              |            |            |            |            |            |            |            |            |            | 10.3/42.5m | 44.0              |

※表中の太線で囲まれた部分は、ブーム等の強度によって定められた値です。  
※75.1tウエイトでの能力設定はオプションです。

(単位:t)

| ブーム長さ<br>作業半径 (m) | 48.8       | 51.8       | 54.9       | 57.9       | 61.0       | 64.0       | 67.1       | 70.1       | 73.2       | ブーム長さ<br>作業半径 (m) |
|-------------------|------------|------------|------------|------------|------------|------------|------------|------------|------------|-------------------|
| 10.0              | 13.5/11.0m |            |            |            |            |            |            |            |            | 10.0              |
| 12.0              | 13.5       | 13.5/11.5m | 13.5/12.1m | 13.5/12.6m | 13.5/13.1m | 13.5/13.7m |            |            |            | 12.0              |
| 14.0              | 13.5       | 13.5       | 13.5       | 13.5       | 13.5       | 13.5       | 13.5/14.2m | 13.5/14.7m | 13.5/15.3m | 14.0              |
| 16.0              | 13.5       | 13.5       | 13.5       | 13.5       | 13.5       | 13.5       | 13.5       | 13.5       | 13.5       | 16.0              |
| 18.0              | 13.5       | 13.5       | 13.5       | 13.5       | 13.5       | 13.5       | 13.5       | 13.5       | 13.5       | 18.0              |
| 20.0              | 13.5       | 13.5       | 13.5       | 13.5       | 13.5       | 13.5       | 13.5       | 13.5       | 13.5       | 20.0              |
| 22.0              | 13.5       | 13.5       | 13.5       | 13.5       | 13.5       | 13.5       | 13.5       | 13.5       | 13.5       | 22.0              |
| 24.0              | 13.5       | 13.5       | 13.5       | 13.5       | 13.5       | 13.5       | 13.5       | 13.5       | 13.5       | 24.0              |
| 26.0              | 13.5       | 13.5       | 13.5       | 13.5       | 13.5       | 13.5       | 13.5       | 13.5       | 13.5       | 26.0              |
| 28.0              | 13.5       | 13.5       | 13.5       | 13.5       | 13.5       | 13.5       | 13.5       | 13.5       | 13.5       | 28.0              |
| 30.0              | 13.5       | 13.5       | 13.5       | 13.5       | 13.5       | 13.5       | 13.5       | 13.5       | 13.5       | 30.0              |
| 32.0              | 13.5       | 13.5       | 13.5       | 13.5       | 13.5       | 13.5       | 13.5       | 13.5       | 13.5       | 32.0              |
| 34.0              | 13.5       | 13.5       | 13.5       | 13.5       | 13.5       | 13.5       | 13.2       | 13.0       | 12.9       | 34.0              |
| 36.0              | 13.3       | 13.0       | 12.8       | 12.6       | 12.3       | 12.2       | 11.9       | 11.7       | 11.6       | 36.0              |
| 38.0              | 12.2       | 11.9       | 11.6       | 11.4       | 11.2       | 11.0       | 10.7       | 10.5       | 10.4       | 38.0              |
| 40.0              | 11.2       | 10.9       | 10.6       | 10.4       | 10.2       | 10.0       | 9.7        | 9.5        | 9.4        | 40.0              |
| 42.0              | 10.3       | 10.0       | 9.8        | 9.5        | 9.3        | 9.1        | 8.8        | 8.6        | 8.5        | 42.0              |
| 44.0              | 9.4        | 9.2        | 9.0        | 8.7        | 8.5        | 8.3        | 8.0        | 7.7        | 7.6        | 44.0              |
| 46.0              | 8.9/45.1m  | 8.5        | 8.2        | 8.0        | 7.7        | 7.6        | 7.3        | 7.0        | 6.8        | 46.0              |
| 48.0              |            | 7.9/47.8m  | 7.6        | 7.3        | 7.1        | 6.9        | 6.5        | 6.2        | 6.0        | 48.0              |
| 50.0              |            |            | 7.0        | 6.7        | 6.5        | 6.2        | 5.8        | 5.4        | 5.3        | 50.0              |
| 52.0              |            |            | 6.9/50.4m  | 6.1        | 5.8        | 5.6        | 5.1        | 4.8        | 4.6        | 52.0              |
| 54.0              |            |            |            | 5.8/53.1m  | 5.2        | 5.0        | 4.5        | 4.2        | 4.0        | 54.0              |
| 56.0              |            |            |            |            | 4.7/55.7m  | 4.4        | 4.0        | 3.6        | 3.4        | 56.0              |
| 58.0              |            |            |            |            |            | 3.8        | 3.5        | 3.1        | 2.9        | 58.0              |
| 60.0              |            |            |            |            |            | 3.7/58.3m  | 3.0        | 2.6/60.0m  | 2.4/60.0m  | 60.0              |
| 62.0              |            |            |            |            |            |            | 2.8/61.0m  |            |            | 62.0              |

※表中の太線で囲まれた部分は、ブーム等の強度によって定められた値です。  
※75.1tウエイトでの能力設定はオプションです。

# ▶ ロング主ブーム定格総荷重表(75.1tウエイト)

⚠ 7200のみ

(単位:t)

| ブーム長さ<br>(m)<br>作業半径(m) | 73.2       | 76.2       | 79.2       | 82.3       | 85.3       | 88.4       | 91.4       | ブーム長さ<br>(m)<br>作業半径(m) |
|-------------------------|------------|------------|------------|------------|------------|------------|------------|-------------------------|
| 14.0                    | 37.5/14.4m | 34.5/14.9m | 32.6/15.4m |            |            |            |            | 14.0                    |
| 16.0                    | 36.0       | 33.5       | 32.1       | 31.2/16.0m | 25.0/16.5m | 25.0/17.0m | 21.5/17.6m | 16.0                    |
| 18.0                    | 34.4       | 31.9       | 30.6       | 29.6       | 25.0       | 25.0       | 21.2       | 18.0                    |
| 20.0                    | 32.9       | 30.4       | 29.1       | 28.2       | 25.0       | 24.1       | 20.0       | 20.0                    |
| 22.0                    | 29.2       | 29.1       | 27.9       | 26.9       | 25.0       | 23.0       | 18.9       | 22.0                    |
| 24.0                    | 25.8       | 25.7       | 25.6       | 25.5       | 25.0       | 22.0       | 17.8       | 24.0                    |
| 26.0                    | 23.0       | 22.9       | 22.8       | 22.7       | 22.7       | 21.1       | 16.9       | 26.0                    |
| 28.0                    | 20.6       | 20.5       | 20.4       | 20.4       | 20.4       | 20.3       | 16.0       | 28.0                    |
| 30.0                    | 18.6       | 18.5       | 18.4       | 18.4       | 18.4       | 18.3       | 15.3       | 30.0                    |
| 32.0                    | 16.9       | 16.8       | 16.7       | 16.7       | 16.6       | 16.6       | 14.5       | 32.0                    |
| 34.0                    | 15.4       | 15.3       | 15.2       | 15.2       | 15.1       | 15.1       | 13.8       | 34.0                    |
| 36.0                    | 14.1       | 14.0       | 13.9       | 13.9       | 13.8       | 13.8       | 13.1       | 36.0                    |
| 38.0                    | 13.0       | 12.9       | 12.7       | 12.7       | 12.7       | 12.6       | 12.5       | 38.0                    |
| 40.0                    | 12.0       | 11.8       | 11.7       | 11.7       | 11.6       | 11.6       | 11.6       | 40.0                    |
| 42.0                    | 11.0       | 10.9       | 10.8       | 10.8       | 10.7       | 10.7       | 10.6       | 42.0                    |
| 44.0                    | 10.2       | 10.1       | 10.0       | 9.9        | 9.9        | 9.8        | 9.8        | 44.0                    |
| 46.0                    | 9.5        | 9.3        | 9.2        | 9.2        | 9.1        | 9.1        | 9.0        | 46.0                    |
| 48.0                    | 8.8        | 8.7        | 8.5        | 8.5        | 8.4        | 8.4        | 8.3        | 48.0                    |
| 50.0                    | 8.2        | 8.0        | 7.9        | 7.9        | 7.8        | 7.8        | 7.7        | 50.0                    |
| 52.0                    | 7.6        | 7.5        | 7.3        | 7.3        | 7.2        | 7.2        | 7.1        | 52.0                    |
| 54.0                    | 7.1        | 6.9        | 6.8        | 6.8        | 6.7        | 6.6        | 6.6        | 54.0                    |
| 56.0                    | 6.6        | 6.5        | 6.3        | 6.3        | 6.2        | 6.2        | 6.1        | 56.0                    |
| 58.0                    | 6.2        | 6.0        | 5.9        | 5.8        | 5.7        | 5.7        | 5.6        | 58.0                    |
| 60.0                    | 5.8        | 5.6        | 5.4        | 5.4        | 5.2        | 5.2        | 5.1        | 60.0                    |
| 62.0                    | 5.4        | 5.2        | 5.0        | 4.9        | 4.8        | 4.7        | 4.6        | 62.0                    |
| 64.0                    | 5.0        | 4.8        | 4.6        | 4.5        | 4.4        | 4.3        | 4.2        | 64.0                    |
| 66.0                    | 4.8/64.9m  | 4.4        | 4.2        | 4.1        | 4.0        | 3.9        | 3.8        | 66.0                    |
| 68.0                    |            | 4.1/67.5m  | 3.8        | 3.7        | 3.6        | 3.5        | 3.4        | 68.0                    |
| 70.0                    |            |            | 3.5        | 3.4        | 3.2        | 3.2        | 3.1        | 70.0                    |
| 72.0                    |            |            | 3.5/70.2m  | 3.1        | 2.9        | 2.8        | 2.7        | 72.0                    |
| 74.0                    |            |            |            | 3.0/72.8m  | 2.6        | 2.5/74.0m  | 2.4/74.0m  | 74.0                    |
| 76.0                    |            |            |            |            | 2.4/74.5m  |            |            | 76.0                    |

※表中の太線で囲まれた部分は、ブーム等の強度によって定められた値です。

※75.1tウエイトでの能力設定はオプションです。

# ▶ ロング補助シーブ定格総荷重表(75.1tウエイト、主ブームにフックなし)

⚠ 7200のみ

(単位:t)


| ブーム長さ<br>(m)<br>作業半径(m) | 73.2       | 76.2       | 79.2       | 82.3       | 85.3       | 88.4       | ブーム長さ<br>(m)<br>作業半径(m) |
|-------------------------|------------|------------|------------|------------|------------|------------|-------------------------|
| 14.0                    | 13.5/15.1m | 13.5/15.7m |            |            |            |            | 14.0                    |
| 16.0                    | 13.5       | 13.5       | 13.5/16.2m | 13.5/16.7m | 13.5/17.3m | 13.5/17.8m | 16.0                    |
| 18.0                    | 13.5       | 13.5       | 13.5       | 13.5       | 13.5       | 13.5       | 18.0                    |
| 20.0                    | 13.5       | 13.5       | 13.5       | 13.5       | 13.5       | 13.5       | 20.0                    |
| 22.0                    | 13.5       | 13.5       | 13.5       | 13.5       | 13.5       | 13.5       | 22.0                    |
| 24.0                    | 13.5       | 13.5       | 13.5       | 13.5       | 13.5       | 13.5       | 24.0                    |
| 26.0                    | 13.5       | 13.5       | 13.5       | 13.5       | 13.5       | 13.5       | 26.0                    |
| 28.0                    | 13.5       | 13.5       | 13.5       | 13.5       | 13.5       | 13.5       | 28.0                    |
| 30.0                    | 13.5       | 13.5       | 13.5       | 13.5       | 13.5       | 13.5       | 30.0                    |
| 32.0                    | 13.5       | 13.5       | 13.5       | 13.5       | 13.5       | 13.5       | 32.0                    |
| 34.0                    | 13.5       | 13.5       | 13.5       | 13.5       | 13.5       | 13.5       | 34.0                    |
| 36.0                    | 13.5       | 13.5       | 13.5       | 13.5       | 13.5       | 13.5       | 36.0                    |
| 38.0                    | 12.7       | 12.6       | 12.4       | 12.4       | 12.4       | 12.3       | 38.0                    |
| 40.0                    | 11.7       | 11.5       | 11.4       | 11.4       | 11.3       | 11.3       | 40.0                    |
| 42.0                    | 10.7       | 10.6       | 10.5       | 10.5       | 10.4       | 10.4       | 42.0                    |
| 44.0                    | 9.9        | 9.8        | 9.7        | 9.6        | 9.6        | 9.5        | 44.0                    |
| 46.0                    | 9.2        | 9.0        | 8.9        | 8.9        | 8.8        | 8.8        | 46.0                    |
| 48.0                    | 8.5        | 8.4        | 8.2        | 8.2        | 8.1        | 8.1        | 48.0                    |
| 50.0                    | 7.9        | 7.7        | 7.6        | 7.6        | 7.5        | 7.5        | 50.0                    |
| 52.0                    | 7.3        | 7.2        | 7.0        | 7.0        | 6.9        | 6.9        | 52.0                    |
| 54.0                    | 6.8        | 6.6        | 6.5        | 6.5        | 6.4        | 6.3        | 54.0                    |
| 56.0                    | 6.3        | 6.2        | 6.0        | 6.0        | 5.9        | 5.9        | 56.0                    |
| 58.0                    | 5.9        | 5.7        | 5.6        | 5.5        | 5.4        | 5.4        | 58.0                    |
| 60.0                    | 5.5        | 5.3        | 5.1        | 5.1        | 4.9        | 4.9        | 60.0                    |
| 62.0                    | 5.1        | 4.9        | 4.7        | 4.6        | 4.5        | 4.4        | 62.0                    |
| 64.0                    | 4.7        | 4.5        | 4.3        | 4.2        | 4.1        | 4.0        | 64.0                    |
| 66.0                    | 4.3/66.0m  | 4.1        | 3.9        | 3.8        | 3.7        | 3.6        | 66.0                    |
| 68.0                    |            | 3.7        | 3.5        | 3.4        | 3.3        | 3.2        | 68.0                    |
| 70.0                    |            | 3.6/68.7m  | 3.2        | 3.1        | 2.9        | 2.9        | 70.0                    |
| 72.0                    |            |            | 3.0/71.3m  | 2.8        | 2.6/72.0m  | 2.5/72.0m  | 72.0                    |
| 74.0                    |            |            |            | 2.5/74.0m  |            |            | 74.0                    |

※表中の太線で囲まれた部分は、ブーム等の強度によって定められた値です。

※75.1tウエイトでの能力設定はオプションです。

# ラフティングタワー (117.1tウエイト)

全体図(単位：mm)  7200のみ

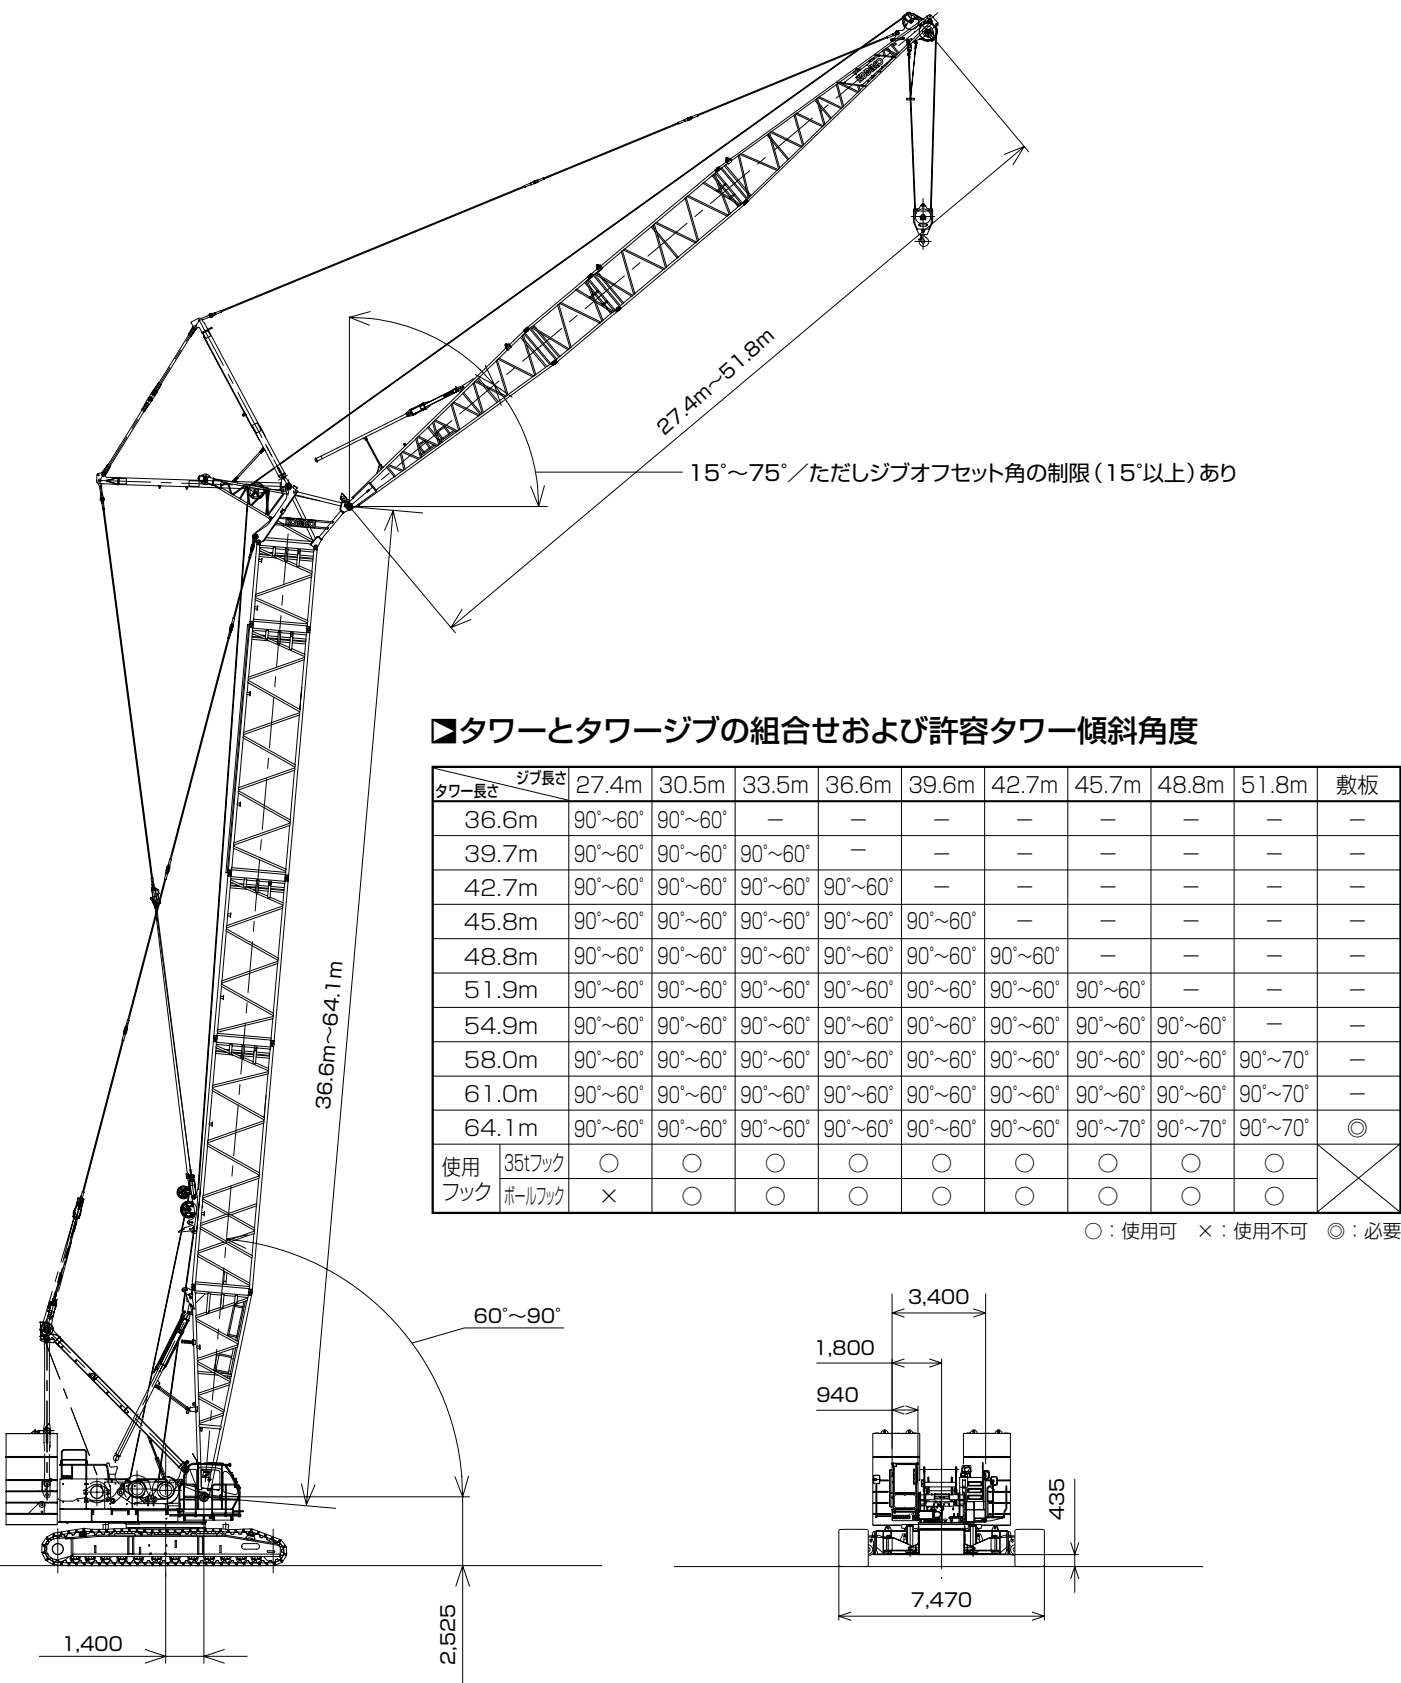

## タワー構成 ▲7200のみ

- ※印は、これより短いタワーの組立可能な構成を示します。
- 9.1Aは、クローラークレーンの中間ブームとしても使用できます。
- 下部ブーム直近の9.1m中間ブームには、9.1Aを使用してください。
- 使用するガイラインの径はφ38mmです。

| 中間タワーの種類        |       |                      |
|-----------------|-------|----------------------|
| 記 号             | タワー長さ | 備 考                  |
| <div>3.0</div>  | 3.0m  | クレーンおよび<br>タワー共用     |
| <div>6.1</div>  | 6.1m  | クレーンおよび<br>タワー共用     |
| <div>9.1</div>  | 9.1m  | クレーンおよび<br>タワー共用     |
| <div>9.1A</div> | 9.1m  | タワー専用<br>(クレーンに兼用可能) |

## タワージブ構成 ▲7200のみ

- ※印は、これより短いタワージブの組立可能な構成を示します。
- 印は、ケーブルローラ取付位置を示します。
- 使用するガイラインの径はφ38mmです。

| 中間タワージブの種類      |         |            |
|-----------------|---------|------------|
| 記 号             | タワージブ長さ | 備 考        |
| <div>3.0A</div> | 3.0m    | 中継ジブ       |
| <div>3.0</div>  | 3.0m    | ロング中間ブーム共用 |
| <div>6.1</div>  | 6.1m    | ロング中間ブーム共用 |
| <div>9.1</div>  | 9.1m    | ロング中間ブーム共用 |

| タワー長さ<br>m<br>(ft.) | タワー構成   |
|---------------------|---|
| 36.6<br>(120)       | <div> <div>下</div> <div>9.1A</div> <div>9.1</div> <div>9.1</div> <div>上</div> </div> <div> <div>下</div> <div>9.1A</div> <div>6.1</div> <div>9.1</div> <div>3.0</div> <div>上</div> </div>                                                                                           |
| 39.7<br>(130)       | <div> <div>下</div> <div>9.1A</div> <div>9.1</div> <div>9.1</div> <div>3.0</div> <div>上</div> </div>   |
| 42.7<br>(140)       | <div> <div>下</div> <div>9.1A</div> <div>3.0</div> <div>3.0</div> <div>9.1</div> <div>9.1</div> <div>上</div> </div> <div> <div>下</div> <div>9.1A</div> <div>6.1</div> <div>9.1</div> <div>9.1</div> <div>上</div> </div>                                                             |
| 45.8<br>(150)       | <div> <div>下</div> <div>9.1A</div> <div>6.1</div> <div>9.1</div> <div>3.0</div> <div>9.1</div> <div>上</div> </div> <div> <div>下</div> <div>9.1A</div> <div>9.1</div> <div>9.1</div> <div>9.1</div> <div>上</div> </div>                                                             |
| 48.8<br>(160)       | <div> <div>下</div> <div>9.1A</div> <div>3.0</div> <div>3.0</div> <div>9.1</div> <div>6.1</div> <div>9.1</div> <div>上</div> </div> <div> <div>下</div> <div>9.1A</div> <div>9.1</div> <div>9.1</div> <div>3.0</div> <div>9.1</div> <div>上</div> </div>                               |
| 51.9<br>(170)       | <div> <div>下</div> <div>9.1A</div> <div>3.0</div> <div>3.0</div> <div>9.1</div> <div>9.1</div> <div>9.1</div> <div>上</div> </div> <div> <div>下</div> <div>9.1A</div> <div>6.1</div> <div>9.1</div> <div>9.1</div> <div>9.1</div> <div>上</div> </div>                               |
| 54.9<br>(180)       | <div> <div>下</div> <div>9.1A</div> <div>6.1</div> <div>9.1</div> <div>3.0</div> <div>9.1</div> <div>9.1</div> <div>上</div> </div> <div> <div>下</div> <div>9.1A</div> <div>9.1</div> <div>9.1</div> <div>9.1</div> <div>9.1</div> <div>上</div> </div>                               |
| 58.0<br>(190)       | <div> <div>下</div> <div>9.1A</div> <div>3.0</div> <div>3.0</div> <div>9.1</div> <div>6.1</div> <div>9.1</div> <div>9.1</div> <div>上</div> </div> <div> <div>下</div> <div>9.1A</div> <div>9.1</div> <div>9.1</div> <div>3.0</div> <div>9.1</div> <div>9.1</div> <div>上</div> </div> |
| 61.0<br>(200)       | <div> <div>下</div> <div>9.1A</div> <div>3.0</div> <div>3.0</div> <div>9.1</div> <div>9.1</div> <div>9.1</div> <div>9.1</div> <div>上</div> </div> <div> <div>下</div> <div>9.1A</div> <div>6.1</div> <div>9.1</div> <div>9.1</div> <div>9.1</div> <div>9.1</div> <div>上</div> </div> |
| 64.1<br>(210)       | <div> <div>下</div> <div>9.1A</div> <div>6.1</div> <div>9.1</div> <div>3.0</div> <div>9.1</div> <div>9.1</div> <div>9.1</div> <div>上</div> </div>   |

| タワー長さ<br>m<br>(ft.) | タワージブ構成   |
|---------------------|---|
| 27.4<br>(90)        | <div> <div>下</div> <div>3.0A</div> <div>6.1</div> <div>上</div> </div>   |
| 30.5<br>(100)       | <div> <div>下</div> <div>3.0A</div> <div>3.0</div> <div>6.1</div> <div>上</div> </div> <div> <div>下</div> <div>3.0A</div> <div>9.1</div> <div>上</div> </div>                                                             |
| 33.5<br>(110)       | <div> <div>下</div> <div>3.0A</div> <div>3.0</div> <div>3.0</div> <div>6.1</div> <div>上</div> </div> <div> <div>下</div> <div>3.0A</div> <div>3.0</div> <div>9.1</div> <div>上</div> </div>                               |
| 36.6<br>(120)       | <div> <div>下</div> <div>3.0A</div> <div>3.0</div> <div>3.0</div> <div>9.1</div> <div>上</div> </div> <div> <div>下</div> <div>3.0A</div> <div>6.1</div> <div>9.1</div> <div>上</div> </div>                               |
| 39.6<br>(130)       | <div> <div>下</div> <div>3.0A</div> <div>3.0</div> <div>6.1</div> <div>9.1</div> <div>上</div> </div> <div> <div>下</div> <div>3.0A</div> <div>9.1</div> <div>9.1</div> <div>上</div> </div>                               |
| 42.7<br>(140)       | <div> <div>下</div> <div>3.0A</div> <div>3.0</div> <div>3.0</div> <div>6.1</div> <div>9.1</div> <div>上</div> </div> <div> <div>下</div> <div>3.0A</div> <div>3.0</div> <div>9.1</div> <div>9.1</div> <div>上</div> </div> |
| 45.7<br>(150)       | <div> <div>下</div> <div>3.0A</div> <div>3.0</div> <div>3.0</div> <div>9.1</div> <div>9.1</div> <div>上</div> </div> <div> <div>下</div> <div>3.0A</div> <div>6.1</div> <div>9.1</div> <div>9.1</div> <div>上</div> </div> |
| 48.8<br>(160)       | <div> <div>下</div> <div>3.0A</div> <div>3.0</div> <div>6.1</div> <div>9.1</div> <div>9.1</div> <div>上</div> </div>   |
| 51.8<br>(170)       | <div> <div>下</div> <div>3.0A</div> <div>3.0</div> <div>3.0</div> <div>6.1</div> <div>9.1</div> <div>9.1</div> <div>上</div> </div>                                                                                      |

▶ **定格総荷重**  7200のみ

- 定格総荷重とは、水平堅土上における転倒荷重の78%以内で、フックブロック、玉掛用ワイヤロープ等のつり具の質量を含んだ値です。
- 作業半径とはクレーン旋回中心よりつり上荷重の重心までの水平距離を意味します。
- 実際につり上げ得る荷重は定格総荷重から（主フック＋玉掛用ワイヤロープ等のつり具）の質量を差し引いた値になります。
- 定格総荷重をつる場合にも風の影響、地盤の状態、作業速度その他安全作業に有害な状況がある時はオペレータは荷重の軽減、作業速度を遅くするなど状況に応じた判断をする責任があります。
- 表中の空欄の個所では作業を行うことができません。
- クレーン作業中はガントリを最高位置に立ててください。

- すべてのタワー（ジブ）長さにおける中間タワーブーム（ジブ）の構成は取扱説明書の指示を厳守してください。
- ジブ長さ27.4mにて13.5tボールフックの使用はできません。
- 64.1mタワーの自立、降下の際には、クローラの前部に敷板（ブロック）を敷いて下さい。

⚠ 操作ミスなどによるつり荷の落下を防ぐため、クレーン作業では自由降下（フリーフォール）作業は行わないでください。


- 巻上げロープ巻掛本数に対する最大巻上荷重とフックの質量

|                |     |       |             |
|----------------|-----|-------|-------------|
| フック呼称          |     | 35t   | 13.5tボールフック |
| 最大巻上<br>荷重 (t) | 1本掛 | 13.5  | 13.5        |
|                | 2本掛 | 25.0  | －           |
| フック質量          |     | 0.90t | 0.45t       |


※ジブ長さ27.4mでの13.5tボールフックの使用はできません。

- 75.1tウエイトもオプション設定していますが、最長タワー長さは58.0mとなります。

▶フック巻上限界 (単位:m)  7200のみ

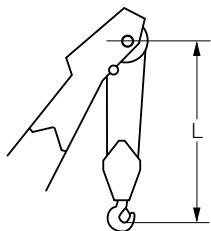


|        |     |
|--------|-----|
| 使用フック  | L   |
| 35tフック | 4.2 |

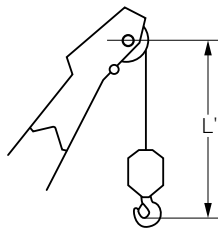

|             |     |
|-------------|-----|
| 使用フック       | L'  |
| 13.5tボールフック | 4.0 |


▶タワー長さ **36.6m** (117.1メートル)  7200のみ

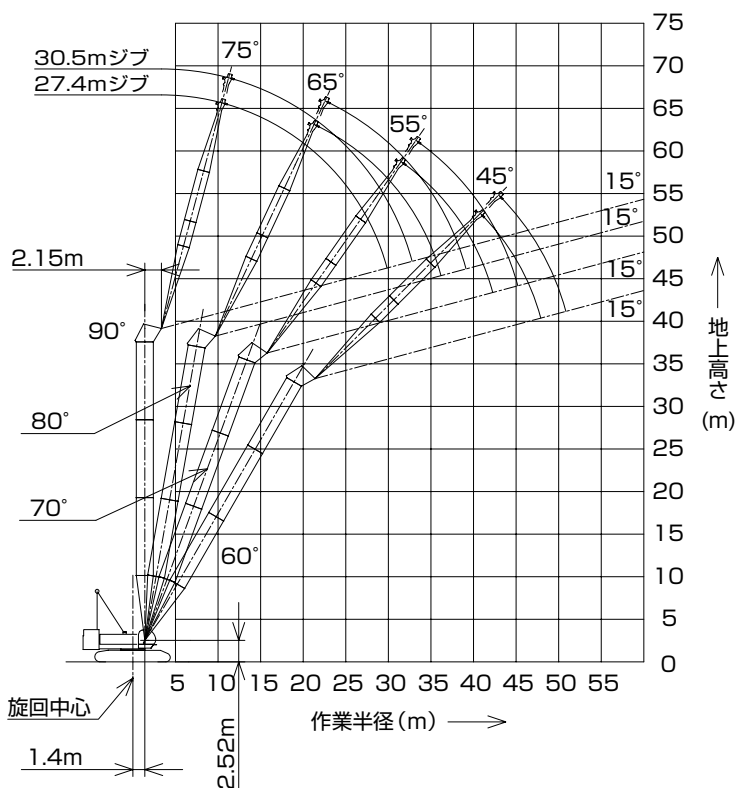

| (単位:t)  |      |            |            |            |            |            |            |           |       |        |  |
|---------|------|------------|------------|------------|------------|------------|------------|-----------|-------|--------|--|
| タワー長さm  |      | 36.6       |            |            |            |            |            |           |       | タワー長さm |  |
| ジブ長さm   |      | 27.4       |            |            |            | 30.5       |            |           |       | ジブ長さm  |  |
| タワー角度   | 90°  | 80°        | 70°        | 60°        | 90°        | 80°        | 70°        | 60°       | タワー角度 |        |  |
| 作業半径(m) | 10.0 | 25.0/10.9m |            |            | 25/11.7m   |            |            |           | 10.0  |        |  |
|         | 12.0 | 25.0       |            |            | 25.0       |            |            |           | 12.0  |        |  |
|         | 14.0 | 25.0       |            |            | 25.0       |            |            |           | 14.0  |        |  |
|         | 16.0 | 25.0       |            |            | 25.0       |            |            |           | 16.0  |        |  |
|         | 18.0 | 25.0       |            |            | 24.2       |            |            |           | 18.0  |        |  |
|         | 20.0 | 24.2       | 23.4/21.7m |            | 23.5       |            |            |           | 20.0  |        |  |
|         | 22.0 | 23.2       | 23.2       |            | 22.7       | 21.9/23.0m |            |           | 22.0  |        |  |
|         | 24.0 | 21.0       | 21.0       |            | 21.0       | 21.0       |            |           | 24.0  |        |  |
|         | 26.0 | 18.6       | 18.6       |            | 18.6       | 18.6       |            |           | 26.0  |        |  |
|         | 28.0 | 16.0       | 16.8       |            | 16.7       | 16.7       |            |           | 28.0  |        |  |
|         | 30.0 | 11.2/29.9m | 15.2       | 14.1/31.9m | 15.1       | 15.1       |            |           | 30.0  |        |  |
|         | 32.0 |            | 14.0       | 14.0       | 12.0       | 13.9       | 13.0/33.7m |           | 32.0  |        |  |
|         | 34.0 |            | 12.8       | 12.8       | 10.6/32.8m | 12.7       | 12.7       |           | 34.0  |        |  |
|         | 36.0 |            | 11.8       | 11.8       |            | 11.7       | 11.7       |           | 36.0  |        |  |
|         | 38.0 |            | 11.8/36.2m | 11.1       |            | 11.0       | 11.0       |           | 38.0  |        |  |
|         | 40.0 |            |            | 10.4       | 10.0/41.2m | 10.6/39.2m | 10.3       |           | 40.0  |        |  |
|         | 42.0 |            |            | 9.7        | 9.7        |            | 9.6        | 9.2/43.3m | 42.0  |        |  |
|         | 44.0 |            |            | 9.6/42.3m  | 9.1        |            | 9.0        | 9.0       | 44.0  |        |  |
|         | 46.0 |            |            |            | 8.6        |            | 8.7/45.2m  | 8.5       | 46.0  |        |  |
|         | 48.0 |            |            |            | 8.2        |            |            | 8.1       | 48.0  |        |  |
|         | 50.0 |            |            |            | 8.2/47.9m  |            |            | 7.7       | 50.0  |        |  |
|         | 52.0 |            |            |            |            |            |            | 7.6/50.8m | 52.0  |        |  |

※表中の太線で囲まれた部分は、ブーム等の強度によって定められた値です。

# ▶タワー長さ **39.7m** (117.1tウエイト) ▲7200のみ

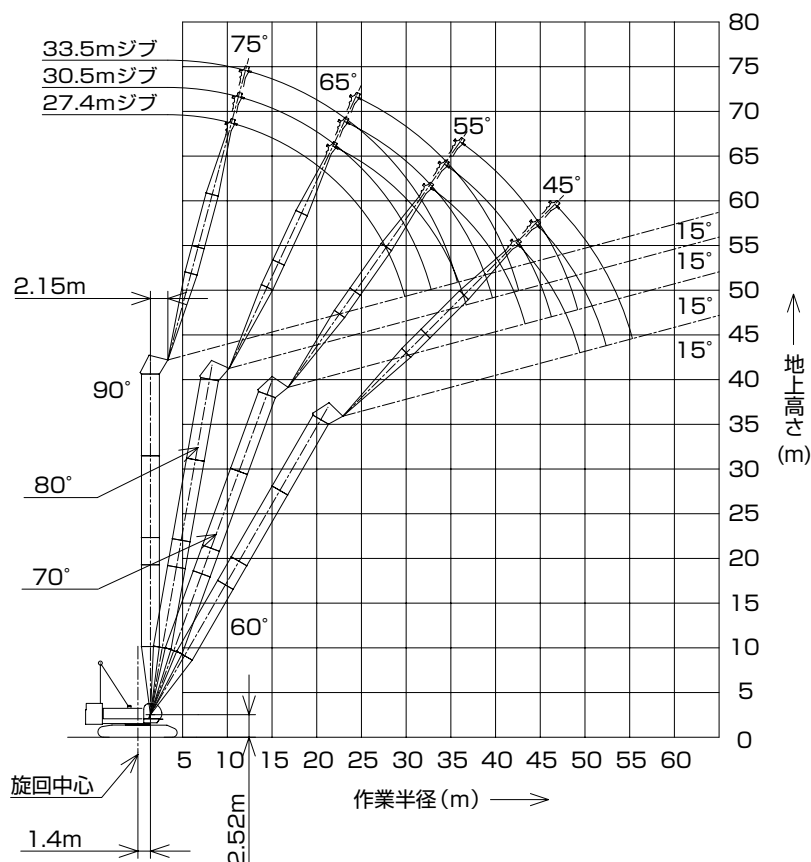


(単位:t)

| タワー長さm   |      | 39.7       |            |            |           |            |            |            |           |            |            |            |           | タワー長さm |
|----------|------|------------|------------|------------|-----------|------------|------------|------------|-----------|------------|------------|------------|-----------|--------|
| ジブ長さm    |      | 27.4       |            |            |           | 30.5       |            |            |           | 33.5       |            |            |           | ジブ長さm  |
| タワー角度    |      | 90°        | 80°        | 70°        | 60°       | 90°        | 80°        | 70°        | 60°       | 90°        | 80°        | 70°        | 60°       | タワー角度  |
| 作業半径 (m) | 10.0 | 25.0/10.9m |            |            |           | 25.0/11.7m |            |            |           | 25.0/12.5m |            |            |           | 10.0   |
|          | 12.0 | 25.0       |            |            |           | 25.0       |            |            |           | 25.0       |            |            |           | 12.0   |
|          | 14.0 | 25.0       |            |            |           | 25.0       |            |            |           | 25.0       |            |            |           | 14.0   |
|          | 16.0 | 25.0       |            |            |           | 25.0       |            |            |           | 24.2       |            |            |           | 16.0   |
|          | 18.0 | 25.0       |            |            |           | 24.2       |            |            |           | 23.4       |            |            |           | 18.0   |
|          | 20.0 | 24.2       |            |            |           | 23.5       |            |            |           | 22.6       |            |            |           | 20.0   |
|          | 22.0 | 23.2       | 22.8/22.3m |            |           | 22.7       | 21.4/23.6m |            |           | 21.8       |            |            |           | 22.0   |
|          | 24.0 | 20.9       | 20.9       |            |           | 21.0       | 20.9       |            |           | 21.0       | 20.2/24.8m |            |           | 24.0   |
|          | 26.0 | 18.5       | 18.6       |            |           | 18.6       | 18.6       |            |           | 18.8       | 18.6       |            |           | 26.0   |
|          | 28.0 | 16.1       | 16.8       |            |           | 16.7       | 16.7       |            |           | 16.7       | 16.7       |            |           | 28.0   |
|          | 30.0 | 11.2/29.9m | 15.2       |            |           | 15.1       | 15.1       |            |           | 15.3       | 15.1       |            |           | 30.0   |
|          | 32.0 |            | 14.0       | 13.4/33.0m |           | 12.0       | 13.9       |            |           | 14.0       | 13.9       |            |           | 32.0   |
|          | 34.0 |            | 12.8       | 12.8       |           | 10.6/32.8m | 12.7       | 12.4/34.7m |           | 12.0       | 12.7       |            |           | 34.0   |
|          | 36.0 |            | 11.8       | 11.8       |           |            | 11.7       | 11.7       |           | 9.2/35.8m  | 11.7       | 11.5/36.5m |           | 36.0   |
|          | 38.0 |            | 11.5/36.7m | 11.1       |           |            | 11.0       | 11.0       |           |            | 11.0       | 11.0       |           | 38.0   |
|          | 40.0 |            |            | 10.4       |           |            | 10.4/39.7m | 10.3       |           |            | 10.2       | 10.3       |           | 40.0   |
|          | 42.0 |            |            | 9.7        | 9.5/42.7m |            |            | 9.6        |           |            | 9.6        | 9.6        |           | 42.0   |
|          | 44.0 |            |            | 9.3/43.3m  | 9.1       |            |            | 9.0        | 8.7/44.9m | 9.4/42.6m  | 9.0        |            |           | 44.0   |
|          | 46.0 |            |            |            | 8.6       |            |            | 8.5        | 8.5       |            |            | 8.4        | 8.2/47.0m | 46.0   |
|          | 48.0 |            |            |            | 8.2       |            |            | 8.4/46.3m  | 8.1       |            |            | 8.0        | 8.0       | 48.0   |
|          | 50.0 |            |            |            | 8.0/49.4m |            |            |            | 7.7       |            |            | 7.7/49.2m  | 7.6       | 50.0   |
|          | 52.0 |            |            |            |           |            |            |            | 7.3       |            |            |            | 7.2       | 52.0   |
|          | 54.0 |            |            |            |           |            |            |            | 7.2/52.4m |            |            |            | 6.8       | 54.0   |
|          | 56.0 |            |            |            |           |            |            |            |           |            |            |            | 6.6/55.3m | 56.0   |

※表中の太線で囲まれた部分は、ブーム等の強度によって定められた値です。

塔ー長さ **42.7m** (117.1tウイト)
 
 ▲7200のみ

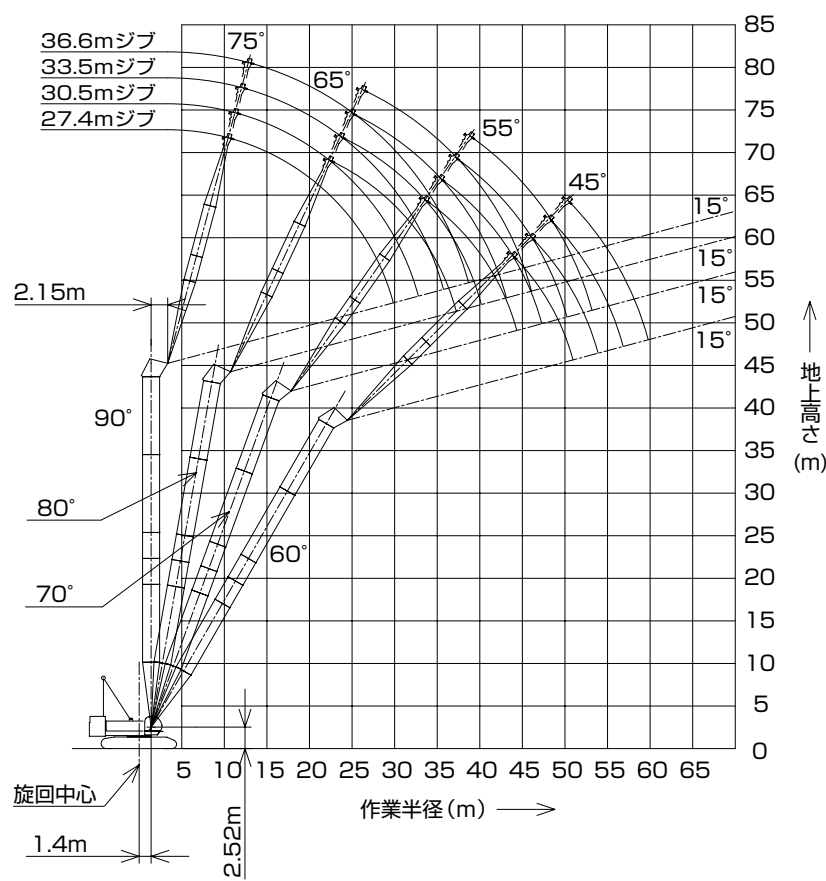


(単位:t)

| 塔ー長さm   |      | 42.7       |            |            |           |            |            |            |           |            |            |            |           |            |            |            |           | 塔ー長さm |
|---------|------|------------|------------|------------|-----------|------------|------------|------------|-----------|------------|------------|------------|-----------|------------|------------|------------|-----------|-------|
| ジブ長さm   |      | 27.4       |            |            |           | 30.5       |            |            |           | 33.5       |            |            |           | 36.6       |            |            |           | ジブ長さm |
| 塔ー角度    |      | 90°        | 80°        | 70°        | 60°       | 90°        | 80°        | 70°        | 60°       | 90°        | 80°        | 70°        | 60°       | 90°        | 80°        | 70°        | 60°       | 塔ー角度  |
| 作業半径(m) | 10.0 | 25.0/10.9m |            |            |           | 25.0/11.7m |            |            |           |            |            |            |           | 23.9/13.3m |            |            |           | 10.0  |
|         | 12.0 | 25.0       |            |            |           | 25.0       |            |            |           | 25.0/12.5m |            |            |           |            |            |            |           | 12.0  |
|         | 14.0 | 25.0       |            |            |           | 25.0       |            |            |           | 25.0       |            |            |           | 23.6       |            |            |           | 14.0  |
|         | 16.0 | 25.0       |            |            |           | 25.0       |            |            |           | 24.2       |            |            |           | 22.9       |            |            |           | 16.0  |
|         | 18.0 | 25.0       |            |            |           | 24.2       |            |            |           | 23.4       |            |            |           | 22.2       |            |            |           | 18.0  |
|         | 20.0 | 24.2       |            |            |           | 23.5       |            |            |           | 22.6       |            |            |           | 21.4       |            |            |           | 20.0  |
|         | 22.0 | 23.2       | 22.3/22.8m |            |           | 22.7       |            |            |           | 21.8       |            |            |           | 20.7       |            |            |           | 22.0  |
|         | 24.0 | 20.9       | 20.9       |            |           | 21.0       | 20.9/24.1m |            |           | 21.0       | 19.6/25.4m |            |           | 19.9       |            |            |           | 24.0  |
|         | 26.0 | 18.5       | 18.6       |            |           | 18.6       | 18.6       |            |           | 18.8       | 18.6       |            |           | 18.8       | 18.2/26.7m |            |           | 26.0  |
|         | 28.0 | 16.3       | 16.8       |            |           | 16.7       | 16.7       |            |           | 16.7       | 16.7       |            |           | 16.8       | 16.7       |            |           | 28.0  |
|         | 30.0 | 11.3/29.9m | 15.2       |            |           | 15.1       | 15.1       |            |           | 15.3       | 15.1       |            |           | 15.2       | 15.0       |            |           | 30.0  |
|         | 32.0 |            | 14.0       |            |           | 12.0       | 13.9       |            |           | 14.0       | 13.9       |            |           | 14.0       | 13.8       |            |           | 32.0  |
|         | 34.0 |            | 12.8       | 12.8/34.0m |           | 10.6/32.8m | 12.7       | 11.8/35.8m |           | 12.1       | 12.7       |            |           | 12.8       | 12.6       |            |           | 34.0  |
|         | 36.0 |            | 11.8       | 11.8       |           |            | 11.7       | 11.7       |           | 9.2/35.8m  | 11.7       |            |           | 11.7       | 11.6       |            |           | 36.0  |
|         | 38.0 |            | 11.4/37.3m | 11.1       |           |            | 11.0       | 11.0       |           |            | 11.0       | 11.0/38.0m |           | 9.3        | 10.9       | 10.4/39.3m |           | 38.0  |
|         | 40.0 |            |            | 10.4       |           |            | 10.3       | 10.3       |           |            | 10.2       | 10.3       |           | 8.7/38.7m  | 10.1       | 10.1       |           | 40.0  |
|         | 42.0 |            |            | 9.7        |           |            | 10.2/40.2m | 9.6        |           |            | 9.6        | 9.6        |           |            | 9.5        | 9.5        |           | 42.0  |
|         | 44.0 |            |            | 9.1        | 9.0/44.2m |            |            | 9.0        |           |            | 9.3/43.2m  | 9.0        |           |            | 8.9        | 8.9        |           | 44.0  |
|         | 46.0 |            |            | 8.9/44.4m  | 8.6       |            |            | 8.5        | 8.4/46.4m |            |            | 8.4        |           |            | 8.4        | 8.3        |           | 46.0  |
|         | 48.0 |            |            |            | 8.2       |            |            | 8.2/47.3m  | 8.1       |            |            | 7.9        | 7.9/48.5m |            | 8.3/46.1m  | 7.8        |           | 48.0  |
|         | 50.0 |            |            |            | 7.8       |            |            |            | 7.7       |            |            | 7.5        | 7.6       |            |            | 7.4        | 7.3/50.7m | 50.0  |
|         | 52.0 |            |            |            | 7.6/51.0m |            |            |            | 7.3       |            |            | 7.5/50.2m  | 7.2       |            |            | 7.0        | 7.1       | 52.0  |
|         | 54.0 |            |            |            |           |            |            | 6.9/53.9m  |           |            |            |            | 6.8       |            |            | 6.7/53.2m  | 6.7       | 54.0  |
|         | 56.0 |            |            |            |           |            |            |            |           |            |            |            | 6.4       |            |            |            | 6.3       | 56.0  |
|         | 58.0 |            |            |            |           |            |            |            |           |            |            |            | 6.3/56.8m |            |            |            | 6.0       | 58.0  |
|         | 60.0 |            |            |            |           |            |            |            |           |            |            |            |           |            |            |            | 5.7/59.8m | 60.0  |

※表中の太線で囲まれた部分は、ブーム等の強度によって定められた値です。

# ▶タワー長さ **45.8m** (117.1tウェイト) ▲7200のみ

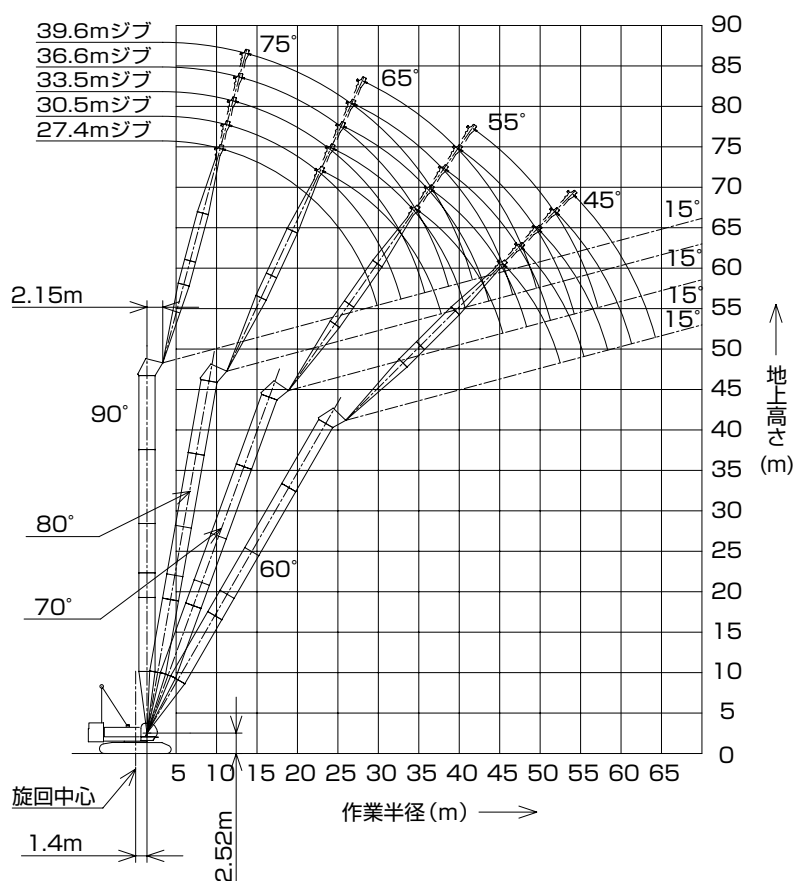


(単位:t)

| タワー長さm      |      | 45.8       |            |            |           |            |            |            |           |            |            |            |           |            |            |           |            |            |            |           |           | タワー長さm |      |
|-------------|------|------------|------------|------------|-----------|------------|------------|------------|-----------|------------|------------|------------|-----------|------------|------------|-----------|------------|------------|------------|-----------|-----------|--------|------|
| ジブ長さm       |      | 27.4       |            |            |           | 30.5       |            |            |           | 33.5       |            |            |           | 36.6       |            |           |            | 39.6       |            |           |           | ジブ長さm  |      |
| タワー角度       |      | 90°        | 80°        | 70°        | 60°       | 90°        | 80°        | 70°        | 60°       | 90°        | 80°        | 70°        | 60°       | 90°        | 80°        | 70°       | 60°        | 90°        | 80°        | 70°       | 60°       | タワー角度  |      |
| 作業半径<br>(m) | 10.0 | 25.0/10.9m |            |            |           | 25.0/11.7m |            |            |           | 25.0/12.5m |            |            |           | 23.9/13.3m |            |           |            |            |            |           |           |        | 10.0 |
|             | 12.0 | 25.0       |            |            |           | 25.0       |            |            |           | 25.0       |            |            |           | 23.6       |            |           |            | 22.0/14.1m |            |           |           |        | 12.0 |
|             | 14.0 | 25.0       |            |            |           | 25.0       |            |            |           | 24.2       |            |            |           | 22.9       |            |           |            | 21.4       |            |           |           |        | 14.0 |
|             | 16.0 | 25.0       |            |            |           | 25.0       |            |            |           | 23.4       |            |            |           | 22.2       |            |           |            | 20.8       |            |           |           |        | 16.0 |
|             | 18.0 | 25.0       |            |            |           | 24.2       |            |            |           | 22.6       |            |            |           | 21.4       |            |           |            | 20.2       |            |           |           |        | 18.0 |
|             | 20.0 | 24.2       |            |            |           | 23.5       |            |            |           | 21.8       |            |            |           | 20.7       |            |           |            | 19.6       |            |           |           |        | 20.0 |
|             | 22.0 | 23.2       | 21.7/23.3m |            |           | 22.7       |            |            |           | 21.0       | 18.7/25.9m |            |           | 19.9       |            |           |            | 19.0       |            |           |           |        | 22.0 |
|             | 24.0 | 20.9       | 20.9       |            |           | 21.0       | 20.3/24.5m |            |           | 21.0       | 18.7/25.9m |            |           | 19.9       |            |           |            | 19.0       |            |           |           |        | 24.0 |
|             | 26.0 | 18.5       | 18.6       |            |           | 18.6       | 18.6       |            |           | 18.8       | 18.6       |            |           | 18.8       | 17.6/27.2m |           |            | 18.3       |            |           |           |        | 26.0 |
|             | 28.0 | 16.3       | 16.8       |            |           | 16.7       | 16.7       |            |           | 16.7       | 16.7       |            |           | 16.8       | 16.7       |           |            | 16.8       | 16.3/28.5m |           |           |        | 28.0 |
|             | 30.0 | 11.3/29.9m | 15.2       |            |           | 15.1       | 15.1       |            |           | 15.3       | 15.1       |            |           | 15.2       | 15.0       |           |            | 15.2       | 14.9       |           |           |        | 30.0 |
|             | 32.0 |            | 14.0       |            |           | 12.0       | 13.9       |            |           | 14.0       | 13.9       |            |           | 14.0       | 13.8       |           |            | 14.0       | 13.7       |           |           |        | 32.0 |
|             | 34.0 |            | 12.8       | 12.3/35.0m |           | 10.6/32.8m | 12.7       |            |           | 12.1       | 12.7       |            |           | 12.8       | 12.6       |           |            | 12.8       | 12.5       |           |           |        | 34.0 |
|             | 36.0 |            | 11.8       | 11.8       |           |            | 11.7       | 11.5/36.8m |           | 9.2/35.8m  | 11.7       |            |           | 11.6       | 11.6       |           |            | 11.8       | 11.5       |           |           |        | 36.0 |
|             | 38.0 |            | 11.2/37.8m | 11.1       |           |            | 11.0       | 11.0       |           |            | 11.0       | 10.9/38.5m |           |            | 9.3        | 10.9      |            |            | 10.8       | 10.8      |           |        | 38.0 |
|             | 40.0 |            |            | 10.4       |           |            | 10.3       | 10.3       |           |            | 10.2       | 10.3       |           |            | 8.7/38.7m  | 10.1      | 10.1/40.3m |            | 9.3        | 10.0      |           |        | 40.0 |
|             | 42.0 |            |            | 9.7        |           |            | 10.1/40.7m | 9.6        |           |            | 9.6        | 9.6        |           |            |            | 9.5       | 9.5        |            | 7.7/41.7m  | 9.4       | 9.4/42.0m |        | 42.0 |
|             | 44.0 |            |            | 9.1        | 8.6/45.8m |            |            | 9.0        |           |            | 9.1/43.7m  | 9.0        |           |            |            | 8.9       | 8.9        |            |            | 8.8       | 8.7       |        | 44.0 |
|             | 46.0 |            |            | 8.8/45.4m  | 8.6       |            |            | 8.5        | 8.1/47.9m |            |            | 8.4        |           |            |            | 8.4       | 8.3        |            |            | 8.2       | 8.1       |        | 46.0 |
|             | 48.0 |            |            |            | 8.2       |            |            | 8.1        | 8.1       |            |            | 7.9        |           |            |            | 8.2/46.6m | 7.8        |            |            | 7.6       | 7.6       |        | 48.0 |
|             | 50.0 |            |            |            | 7.8       |            |            | 8.1/48.3m  | 7.7       |            |            | 7.5        | 7.6/50.1m |            |            |           | 7.4        |            |            | 7.2/49.6m | 7.2       |        | 50.0 |
|             | 52.0 |            |            |            | 7.4       |            |            |            | 7.3       |            |            |            | 7.3/51.3m | 7.2        |            |           | 7.0        | 7.0/52.2m  |            |           | 6.8       |        | 52.0 |
|             | 54.0 |            |            |            |           | 7.3/52.5m  |            |            | 6.9       |            |            |            | 6.8       |            |            | 6.6       | 6.7        |            |            | 6.4       | 6.3/54.4m |        | 54.0 |
|             | 56.0 |            |            |            |           |            |            | 6.7/55.4m  |           |            |            |            | 6.4       |            |            | 6.6/54.2m | 6.3        |            |            | 6.1       | 6.1       |        | 56.0 |
|             | 58.0 |            |            |            |           |            |            |            |           |            |            | 6.1        |           |            |            |           | 6.0        |            |            | 5.9/57.2m | 5.8       |        | 58.0 |
|             | 60.0 |            |            |            |           |            |            |            |           |            |            | 6.0/58.4m  |           |            |            |           | 5.7        |            |            |           | 5.5       |        | 60.0 |
|             | 62.0 |            |            |            |           |            |            |            |           |            |            |            |           |            |            |           |            | 5.5/61.3m  |            |           |           | 5.3    | 62.0 |
|             | 64.0 |            |            5.1    | 64.0 |
|             | 66.0 |            |            |            |           |            |            |            |           |            |            |            |           |            |            |           |            |            |            |           | 5.0/64.3m |        | 66.0 |

※表中の太線で囲まれた部分は、ブーム等の強度によって定められた値です。

塔長 48.8m (117.1tウエイト)
 7200のみ

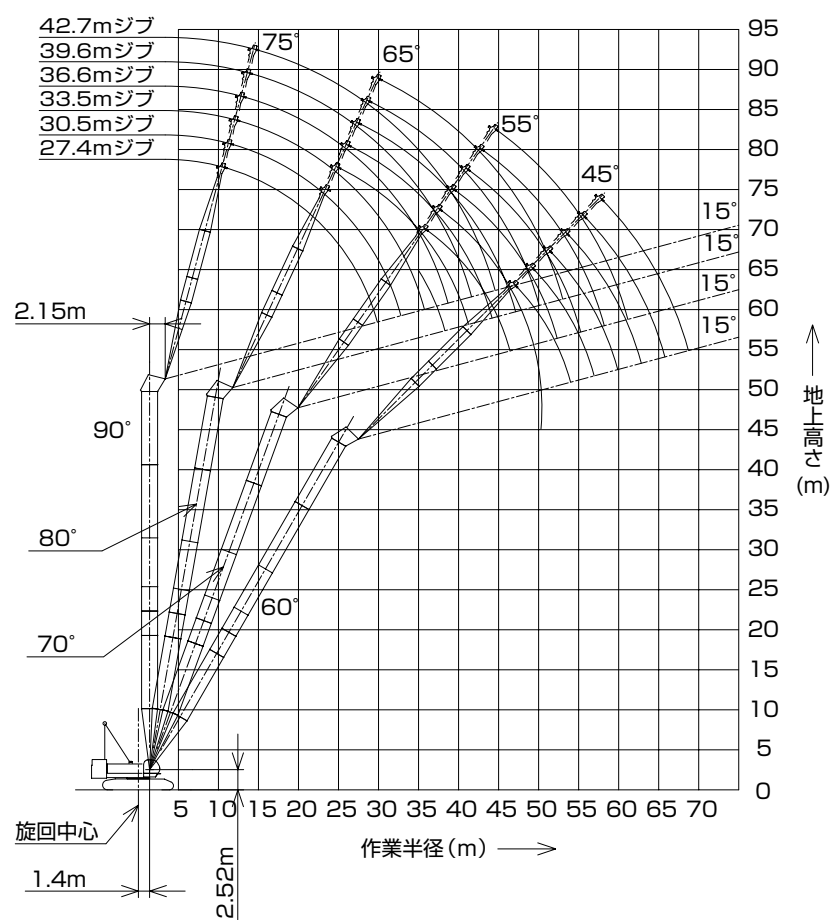

(単位:t)

| タワー長さm  |      | 48.8       |            |            |           |            |            |            |           | タワー長さm |
|---------|------|------------|------------|------------|-----------|------------|------------|------------|-----------|--------|
| ジブ長さm   |      | 27.4       |            |            |           | 30.5       |            |            |           | ジブ長さm  |
| タワー角度   |      | 90°        | 80°        | 70°        | 60°       | 90°        | 80°        | 70°        | 60°       | タワー角度  |
| 作業半径(m) | 10.0 | 25.0/10.9m |            |            |           | 25.0/11.7m |            |            |           | 10.0   |
|         | 12.0 | 25.0       |            |            |           | 25.0       |            |            |           | 12.0   |
|         | 14.0 | 25.0       |            |            |           | 25.0       |            |            |           | 14.0   |
|         | 16.0 | 25.0       |            |            |           | 25.0       |            |            |           | 16.0   |
|         | 18.0 | 25.0       |            |            |           | 24.2       |            |            |           | 18.0   |
|         | 20.0 | 24.2       |            |            |           | 23.5       |            |            |           | 20.0   |
|         | 22.0 | 23.2       | 21.2/23.9m |            |           | 22.7       |            |            |           | 22.0   |
|         | 24.0 | 20.9       | 20.9       |            |           | 21.0       | 19.7/25.1m |            |           | 24.0   |
|         | 26.0 | 18.5       | 18.6       |            |           | 18.6       | 18.6       |            |           | 26.0   |
|         | 28.0 | 16.3       | 16.8       |            |           | 16.7       | 16.7       |            |           | 28.0   |
|         | 30.0 | 11.3/29.9m | 15.2       |            |           | 15.1       | 15.1       |            |           | 30.0   |
|         | 32.0 |            | 14.0       |            |           | 12.0       | 13.9       |            |           | 32.0   |
|         | 34.0 |            | 12.8       |            |           | 10.6/32.8m | 12.7       |            |           | 34.0   |
|         | 36.0 |            | 11.8       | 11.8/36.1m |           |            | 11.7       | 11.1/37.8m |           | 36.0   |
|         | 38.0 |            | 11.1       | 11.1       |           |            | 11.0       | 11.0       |           | 38.0   |
|         | 40.0 |            | 11.0/38.3m | 10.4       |           |            | 10.3       | 10.3       |           | 40.0   |
|         | 42.0 |            |            | 9.7        |           |            | 9.9/41.3m  | 9.6        |           | 42.0   |
|         | 44.0 |            |            | 9.1        |           |            |            | 9.0        |           | 44.0   |
|         | 46.0 |            |            | 8.6        | 8.3/47.3m |            |            | 8.5        |           | 46.0   |
|         | 48.0 |            |            | 8.5/46.4m  | 8.2       |            |            | 8.0        | 7.8/49.4m | 48.0   |
|         | 50.0 |            |            |            | 7.8       |            |            | 7.7/49.4m  | 7.7       | 50.0   |
|         | 52.0 |            |            |            | 7.4       |            |            |            | 7.3       | 52.0   |
|         | 54.0 |            |            |            | 7.0/54.0m |            |            |            | 6.9       | 54.0   |
|         | 56.0 |            |            |            |           |            |            |            | 6.5       | 56.0   |
|         | 58.0 |            |            |            |           |            |            |            | 6.4/56.9m | 58.0   |

※表中の太線で囲まれた部分は、ブーム等の強度によって定められた値です。

(単位:t)

| タワー長さm  |      | 48.8       |            |            |           |            |            |           |           | タワー長さm |         |
|---------|------|------------|------------|------------|-----------|------------|------------|-----------|-----------|--------|---------|
| ジブ長さm   |      | 33.5       |            |            |           | 36.6       |            |           |           | ジブ長さm  |         |
| タワー角度   |      | 90°        | 80°        | 70°        | 60°       | 90°        | 80°        | 70°       | 60°       | タワー角度  |         |
| 作業半径(m) | 12.0 | 25.0/12.5m |            |            |           | 23.9/13.3m |            |           |           | 12.0   | 作業半径(m) |
|         | 14.0 | 25.0       |            |            |           | 23.6       |            |           |           | 14.0   |         |
|         | 16.0 | 24.2       |            |            |           | 22.9       |            |           |           | 16.0   |         |
|         | 18.0 | 23.4       |            |            |           | 22.2       |            |           |           | 18.0   |         |
|         | 20.0 | 22.6       |            |            |           | 21.4       |            |           |           | 20.0   |         |
|         | 22.0 | 21.8       |            |            |           | 20.7       |            |           |           | 22.0   |         |
|         | 24.0 | 21.0       |            |            |           | 19.9       |            |           |           | 24.0   |         |
|         | 26.0 | 18.8       | 18.4/26.4m |            |           | 18.8       | 17.0/27.7m |           |           | 26.0   |         |
|         | 28.0 | 16.7       | 16.7       |            |           | 16.8       | 16.7       |           |           | 28.0   |         |
|         | 30.0 | 15.3       | 15.1       |            |           | 15.2       | 15.0       |           |           | 30.0   |         |
|         | 32.0 | 14.0       | 13.9       |            |           | 14.0       | 13.8       |           |           | 32.0   |         |
|         | 34.0 | 12.1       | 12.7       |            |           | 12.8       | 12.6       |           |           | 34.0   |         |
|         | 36.0 | 9.2/35.8m  | 11.7       |            |           | 11.6       | 11.6       |           |           | 36.0   |         |
|         | 38.0 |            | 11.0       | 10.3/39.6m |           | 9.3        | 10.9       |           |           | 38.0   |         |
|         | 40.0 |            | 10.2       | 10.2       |           | 8.7/38.7m  | 10.1       | 9.6/41.3m |           | 40.0   |         |
|         | 42.0 |            | 9.6        | 9.5        |           |            | 9.5        | 9.4       |           | 42.0   |         |
|         | 44.0 |            | 8.9        | 8.9        |           |            | 8.9        | 8.8       |           | 44.0   |         |
|         | 46.0 |            | 8.9/44.2m  | 8.4        |           |            | 8.4        | 8.3       |           | 46.0   |         |
|         | 48.0 |            |            | 7.9        |           |            | 8.1/47.2m  | 7.8       |           | 48.0   |         |
|         | 50.0 |            |            | 7.5        | 7.3/51.6m |            |            | 7.4       |           | 50.0   |         |
|         | 52.0 |            |            | 7.1        | 7.2       |            |            | 7.0       | 6.8/53.7m | 52.0   |         |
|         | 54.0 |            |            | 7.1/52.3m  | 6.8       |            |            | 6.6       | 6.7       | 54.0   |         |
|         | 56.0 |            |            |            | 6.4       |            |            | 6.4/55.3m | 6.3       | 56.0   |         |
|         | 58.0 |            |            |            | 6.1       |            |            |           | 6.0       | 58.0   |         |
|         | 60.0 |            |            |            | 5.8/59.9m |            |            |           | 5.7       | 60.0   |         |
|         | 62.0 |            |            |            |           |            |            |           | 5.4       | 62.0   |         |
|         | 64.0 |            |            |            |           |            |            |           | 5.3/62.8m | 64.0   |         |


※表中の太線で囲まれた部分は、ブーム等の強度によって定められた値です。

(単位:t)

| タワー長さm  |      | 48.8       |            |           |           |            |            |           |           | タワー長さm |         |
|---------|------|------------|------------|-----------|-----------|------------|------------|-----------|-----------|--------|---------|
| ジブ長さm   |      | 39.6       |            |           |           | 42.7       |            |           |           | ジブ長さm  |         |
| タワー角度   |      | 90°        | 80°        | 70°       | 60°       | 90°        | 80°        | 70°       | 60°       | タワー角度  |         |
| 作業半径(m) | 14.0 | 22.0/14.1m |            |           |           | 20.0/14.9m |            |           |           | 14.0   | 作業半径(m) |
|         | 16.0 | 21.4       |            |           |           | 19.7       |            |           |           | 16.0   |         |
|         | 18.0 | 20.8       |            |           |           | 19.2       |            |           |           | 18.0   |         |
|         | 20.0 | 20.2       |            |           |           | 18.6       |            |           |           | 20.0   |         |
|         | 22.0 | 19.6       |            |           |           | 18.1       |            |           |           | 22.0   |         |
|         | 24.0 | 19.0       |            |           |           | 17.5       |            |           |           | 24.0   |         |
|         | 26.0 | 18.3       |            |           |           | 17.0       |            |           |           | 26.0   |         |
|         | 28.0 | 16.8       | 15.8/29.0m |           |           | 16.5       |            |           |           | 28.0   |         |
|         | 30.0 | 15.2       | 14.9       |           |           | 15.2       | 14.7/30.3m |           |           | 30.0   |         |
|         | 32.0 | 14.0       | 13.7       |           |           | 14.0       | 13.6       |           |           | 32.0   |         |
|         | 34.0 | 12.8       | 12.5       |           |           | 12.8       | 12.4       |           |           | 34.0   |         |
|         | 36.0 | 11.8       | 11.5       |           |           | 11.8       | 11.4       |           |           | 36.0   |         |
|         | 38.0 | 10.8       | 10.8       |           |           | 10.9       | 10.6       |           |           | 38.0   |         |
|         | 40.0 | 9.3        | 10.0       |           |           | 9.8        | 9.8        |           |           | 40.0   |         |
|         | 42.0 | 7.7/41.7m  | 9.4        | 9.0/43.1m |           | 8.9        | 9.2        |           |           | 42.0   |         |
|         | 44.0 |            | 8.8        | 8.7       |           | 7.2        | 8.6        | 8.3/44.8m |           | 44.0   |         |
|         | 46.0 |            | 8.2        | 8.1       |           | 6.8/44.6m  | 8.0        | 7.9       |           | 46.0   |         |
|         | 48.0 |            | 7.6        | 7.6       |           |            | 7.4        | 7.4       |           | 48.0   |         |
|         | 50.0 |            | 7.2        | 7.2       |           |            | 7.0        | 7.0       |           | 50.0   |         |
|         | 52.0 |            | 7.1/50.1m  | 6.8       |           |            | 6.6        | 6.6       |           | 52.0   |         |
|         | 54.0 |            |            | 6.4       | 6.1/55.9m |            | 6.4/53.0m  | 6.2       |           | 54.0   |         |
|         | 56.0 |            |            | 6.1       | 6.1       |            |            | 5.9       |           | 56.0   |         |
|         | 58.0 |            |            | 5.8       | 5.8       |            |            | 5.6       | 5.6/58.1m | 58.0   |         |
|         | 60.0 |            |            | 5.8/58.2m | 5.5       |            |            | 5.4       | 5.4       | 60.0   |         |
|         | 62.0 |            |            |           | 5.3       |            |            | 5.3/61.2m | 5.2       | 62.0   |         |
|         | 64.0 |            |            |           | 5.1       |            |            |           | 5.0       | 64.0   |         |
|         | 66.0 |            |            |           | 4.9/65.8m |            |            |           | 4.8       | 66.0   |         |
|         | 68.0 |            |            |           |           |            |            |           | 4.6       | 68.0   |         |
|         | 70.0 |            |            |           |           |            |            |           | 4.5/68.7m | 70.0   |         |

※表中の太線で囲まれた部分は、ブーム等の強度によって定められた値です。

塔長 51.9m (117.1tウエイト)
 7200のみ

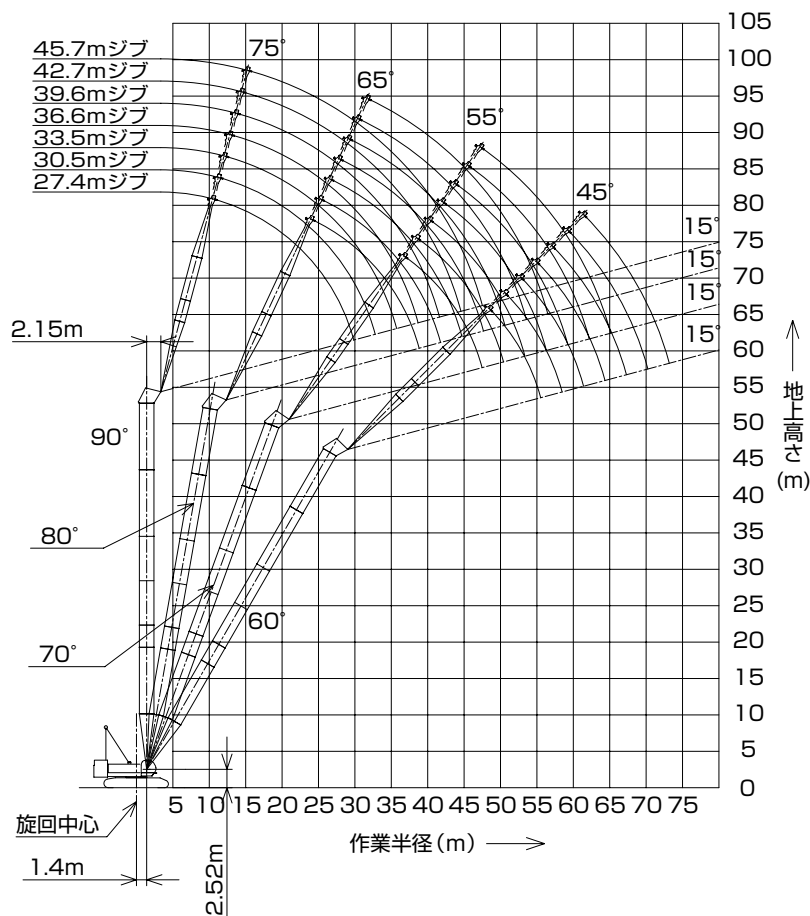

(単位:t)

| タワー長さm  |      | 51.9       |            |            |           |            |            |            |           |            |            |           |     | タワー長さm |
|---------|------|------------|------------|------------|-----------|------------|------------|------------|-----------|------------|------------|-----------|-----|--------|
| ジブ長さm   |      | 27.4       |            |            |           | 30.5       |            |            |           | 33.5       |            |           |     | ジブ長さm  |
| タワー角度   |      | 90°        | 80°        | 70°        | 60°       | 90°        | 80°        | 70°        | 60°       | 90°        | 80°        | 70°       | 60° | タワー角度  |
| 作業半径(m) | 10.0 | 25.0/10.9m |            |            |           | 25.0/11.7m |            |            |           | 25.0/12.5m |            |           |     | 10.0   |
|         | 12.0 | 25.0       |            |            |           | 25.0       |            |            |           |            |            |           |     | 12.0   |
|         | 14.0 | 25.0       |            |            |           | 25.0       |            |            |           | 25.0       |            |           |     | 14.0   |
|         | 16.0 | 25.0       |            |            |           | 25.0       |            |            |           | 24.2       |            |           |     | 16.0   |
|         | 18.0 | 25.0       |            |            |           | 24.2       |            |            |           | 23.4       |            |           |     | 18.0   |
|         | 20.0 | 24.2       |            |            |           | 23.5       |            |            |           | 22.6       |            |           |     | 20.0   |
|         | 22.0 | 23.2       |            |            |           | 22.7       |            |            |           | 21.8       |            |           |     | 22.0   |
|         | 24.0 | 20.9       | 20.6/24.4m |            |           | 21.0       | 19.0/25.7m |            |           | 21.0       |            |           |     | 24.0   |
|         | 26.0 | 18.5       | 18.6       |            |           | 18.6       | 18.6       |            |           | 18.8       | 17.8/27.0m |           |     | 26.0   |
|         | 28.0 | 16.3       | 16.8       |            |           | 16.7       | 16.7       |            |           | 16.7       | 16.7       |           |     | 28.0   |
|         | 30.0 | 11.3/29.9m | 15.2       |            |           | 15.1       | 15.1       |            |           | 15.3       | 15.1       |           |     | 30.0   |
|         | 32.0 |            | 14.0       |            |           | 12.0       | 13.9       |            |           | 14.0       | 13.9       |           |     | 32.0   |
|         | 34.0 |            | 12.8       |            |           | 10.6/32.8m | 12.7       |            |           | 12.1       | 12.7       |           |     | 34.0   |
|         | 36.0 |            | 11.8       | 11.4/37.1m |           |            | 11.7       |            |           | 9.2/35.8m  | 11.7       |           |     | 36.0   |
|         | 38.0 |            | 11.1       | 11.1       |           |            | 11.0       | 10.7/38.9m |           | 11.0       |            |           |     | 38.0   |
|         | 40.0 |            | 10.8/38.9m | 10.4       |           |            | 10.3       | 10.3       |           | 10.2       | 10.0/40.6m |           |     | 40.0   |
|         | 42.0 |            |            | 9.7        |           |            | 9.7/41.8m  | 9.6        |           | 9.6        | 9.5        |           |     | 42.0   |
|         | 44.0 |            |            | 9.1        |           |            |            | 9.0        |           | 8.9        | 8.9        |           |     | 44.0   |
|         | 46.0 |            |            | 8.6        |           |            |            | 8.5        |           | 8.8/44.7m  | 8.4        |           |     | 46.0   |
|         | 48.0 |            |            | 8.2/47.5m  | 8.0/48.8m |            |            | 8.0        |           |            | 7.9        |           |     | 48.0   |
|         | 50.0 |            |            |            | 7.8       |            |            | 7.6        | 7.5/51.0m |            | 7.5        |           |     | 50.0   |
|         | 52.0 |            |            |            | 7.4       |            |            | 7.5/50.4m  | 7.3       |            | 7.1        | 7.0/53.1m |     | 52.0   |
|         | 54.0 |            |            |            | 7.0       |            |            |            | 6.9       |            | 6.9/53.4m  | 6.8       |     | 54.0   |
|         | 56.0 |            |            |            | 6.7/55.5m |            |            |            | 6.5       |            |            | 6.4       |     | 56.0   |
|         | 58.0 |            |            |            |           |            |            |            | 6.2       |            |            | 6.1       |     | 58.0   |
|         | 60.0 |            |            |            |           |            |            |            | 6.1/58.5m |            |            | 5.8       |     | 60.0   |
|         | 62.0 |            |            |            |           |            |            |            |           |            |            | 5.6/61.4m |     | 62.0   |

※表中の太線で囲まれた部分は、ブーム等の強度によって定められた値です。

(単位:t)

| タワー長さm  |      | 51.9       |            |           |           |            |            |           |           | タワー長さm |
|---------|------|------------|------------|-----------|-----------|------------|------------|-----------|-----------|--------|
| ジブ長さm   |      | 36.6       |            |           |           | 39.6       |            |           |           | ジブ長さm  |
| タワー角度   |      | 90°        | 80°        | 70°       | 60°       | 90°        | 80°        | 70°       | 60°       | タワー角度  |
| 作業半径(m) | 12.0 | 23.9/13.3m |            |           |           |            |            |           |           | 12.0   |
|         | 14.0 | 23.6       |            |           |           | 22.0/14.1m |            |           |           | 14.0   |
|         | 16.0 | 22.9       |            |           |           | 21.4       |            |           |           | 16.0   |
|         | 18.0 | 22.2       |            |           |           | 20.8       |            |           |           | 18.0   |
|         | 20.0 | 21.4       |            |           |           | 20.2       |            |           |           | 20.0   |
|         | 22.0 | 20.7       |            |           |           | 19.6       |            |           |           | 22.0   |
|         | 24.0 | 19.9       |            |           |           | 19.0       |            |           |           | 24.0   |
|         | 26.0 | 18.8       |            |           |           | 18.3       |            |           |           | 26.0   |
|         | 28.0 | 16.8       | 16.6/28.2m |           |           | 16.8       | 15.4/29.5m |           |           | 28.0   |
|         | 30.0 | 15.2       | 15.0       |           |           | 15.2       | 14.9       |           |           | 30.0   |
|         | 32.0 | 14.0       | 13.8       |           |           | 14.0       | 13.7       |           |           | 32.0   |
|         | 34.0 | 12.8       | 12.6       |           |           | 12.8       | 12.5       |           |           | 34.0   |
|         | 36.0 | 11.6       | 11.6       |           |           | 11.8       | 11.5       |           |           | 36.0   |
|         | 38.0 | 9.3        | 10.9       |           |           | 10.8       | 10.8       |           |           | 38.0   |
|         | 40.0 | 8.7/38.7m  | 10.1       |           |           | 9.3        | 10.0       |           |           | 40.0   |
|         | 42.0 |            | 9.5        | 9.3/42.4m |           | 7.7/41.7m  | 9.4        |           |           | 42.0   |
|         | 44.0 |            | 8.9        | 8.8       |           |            | 8.8        | 8.7/44.1m |           | 44.0   |
|         | 46.0 |            | 8.4        | 8.3       |           |            | 8.2        | 8.1       |           | 46.0   |
|         | 48.0 |            | 7.9/47.7m  | 7.8       |           |            | 7.6        | 7.6       |           | 48.0   |
|         | 50.0 |            |            | 7.4       |           |            | 7.2        | 7.2       |           | 50.0   |
|         | 52.0 |            |            | 7.0       |           |            | 7.1/50.6m  | 6.8       |           | 52.0   |
|         | 54.0 |            |            | 6.6       | 6.4/55.3m |            |            | 6.4       |           | 54.0   |
|         | 56.0 |            |            | 6.3       | 6.3       |            |            | 6.1       | 5.9/57.4m | 56.0   |
|         | 58.0 |            |            | 6.3/56.3m | 6.0       |            |            | 5.8       | 5.8       | 58.0   |
|         | 60.0 |            |            |           | 5.7       |            |            | 5.6/59.3m | 5.5       | 60.0   |
|         | 62.0 |            |            |           | 5.4       |            |            |           | 5.2       | 62.0   |
|         | 64.0 |            |            |           | 5.2       |            |            |           | 5.0       | 64.0   |
|         | 66.0 |            |            |           | 5.1/64.4m |            |            |           | 4.8       | 66.0   |
|         | 68.0 |            |            |           |           |            |            |           | 4.6/67.3m | 68.0   |


※表中の太線で囲まれた部分は、ブーム等の強度によって定められた値です。

(単位:t)

| タワー長さm  |      | 51.9       |            |           |           |            |            |           |           | タワー長さm |
|---------|------|------------|------------|-----------|-----------|------------|------------|-----------|-----------|--------|
| ジブ長さm   |      | 42.7       |            |           |           | 45.7       |            |           |           | ジブ長さm  |
| タワー角度   |      | 90°        | 80°        | 70°       | 60°       | 90°        | 80°        | 70°       | 60°       | タワー角度  |
| 作業半径(m) | 14.0 | 20.0/14.9m |            |           |           | 17.4/15.7m |            |           |           | 14.0   |
|         | 16.0 | 19.7       |            |           |           | 17.4       |            |           |           | 16.0   |
|         | 18.0 | 19.2       |            |           |           | 16.9       |            |           |           | 18.0   |
|         | 20.0 | 18.6       |            |           |           | 16.4       |            |           |           | 20.0   |
|         | 22.0 | 18.1       |            |           |           | 16.0       |            |           |           | 22.0   |
|         | 24.0 | 17.5       |            |           |           | 15.5       |            |           |           | 24.0   |
|         | 26.0 | 17.0       |            |           |           | 15.0       |            |           |           | 26.0   |
|         | 28.0 | 16.5       |            |           |           | 14.6       |            |           |           | 28.0   |
|         | 30.0 | 15.2       | 14.4/30.8m |           |           | 14.1       |            |           |           | 30.0   |
|         | 32.0 | 14.0       | 13.6       |           |           | 13.6       | 13.4/32.1m |           |           | 32.0   |
|         | 34.0 | 12.8       | 12.4       |           |           | 12.6       | 12.3       |           |           | 34.0   |
|         | 36.0 | 11.8       | 11.4       |           |           | 11.6       | 11.3       |           |           | 36.0   |
|         | 38.0 | 10.8       | 10.6       |           |           | 10.6       | 10.5       |           |           | 38.0   |
|         | 40.0 | 9.8        | 9.8        |           |           | 9.7        | 9.7        |           |           | 40.0   |
|         | 42.0 | 8.9        | 9.2        |           |           | 8.9        | 9.0        |           |           | 42.0   |
|         | 44.0 | 7.2        | 8.6        | 7.9/45.9m |           | 8.1        | 8.4        |           |           | 44.0   |
|         | 46.0 | 6.8/44.6m  | 8.0        | 7.9       |           | 7.1        | 7.8        | 7.4/47.6m |           | 46.0   |
|         | 48.0 |            | 7.4        | 7.4       |           | 6.1/47.5m  | 7.2        | 7.3       |           | 48.0   |
|         | 50.0 |            | 7.0        | 7.0       |           |            | 6.8        | 6.8       |           | 50.0   |
|         | 52.0 |            | 6.6        | 6.6       |           |            | 6.4        | 6.4       |           | 52.0   |
|         | 54.0 |            | 6.2/53.6m  | 6.2       |           |            | 6.0        | 6.0       |           | 54.0   |
|         | 56.0 |            |            | 5.9       |           |            | 5.7        | 5.7       |           | 56.0   |
|         | 58.0 |            |            | 5.6       | 5.3/59.6m |            | 5.6/56.5m  | 5.4       |           | 58.0   |
|         | 60.0 |            |            | 5.4       | 5.3       |            |            | 5.2       | 4.8/61.7m | 60.0   |
|         | 62.0 |            |            | 5.2       | 5.0       |            |            | 5.0       | 4.8       | 62.0   |
|         | 64.0 |            |            | 5.2/62.2m | 4.8       |            |            | 4.8       | 4.6       | 64.0   |
|         | 66.0 |            |            |           | 4.6       |            |            | 4.6/65.2m | 4.4       | 66.0   |
|         | 68.0 |            |            |           | 4.4       |            |            |           | 4.2       | 68.0   |
|         | 70.0 |            |            |           | 4.2       |            |            |           | 4.0       | 70.0   |
|         | 72.0 |            |            |           | 4.2/70.2m |            |            |           | 3.8       | 72.0   |
|         | 74.0 |            |            |           |           |            |            |           | 3.7/73.2m | 74.0   |

※表中の太線で囲まれた部分は、ブーム等の強度によって定められた値です。

塔長さ
 54.9m
 (117.1tウエイト)
 7200のみ

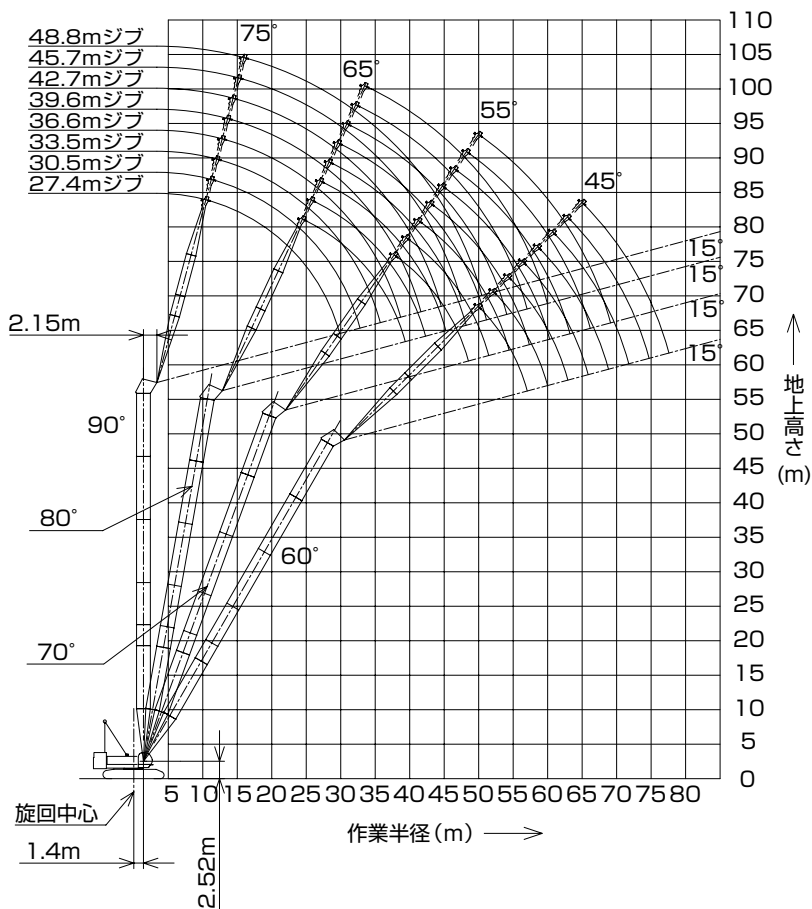

(単位:t)

| タワー長さm  |      | 54.9       |            |            |           |            |            |            |           |            |            |           |     | タワー長さm |
|---------|------|------------|------------|------------|-----------|------------|------------|------------|-----------|------------|------------|-----------|-----|--------|
| ジブ長さm   |      | 27.4       |            |            |           | 30.5       |            |            |           | 33.5       |            |           |     | ジブ長さm  |
| タワー角度   |      | 90°        | 80°        | 70°        | 60°       | 90°        | 80°        | 70°        | 60°       | 90°        | 80°        | 70°       | 60° | タワー角度  |
| 作業半径(m) | 10.0 | 25.0/10.9m |            |            |           | 25.0/11.7m |            |            |           | 25.0/12.5m |            |           |     | 10.0   |
|         | 12.0 | 25.0       |            |            |           | 25.0       |            |            |           | 25.0       |            |           |     | 12.0   |
|         | 14.0 | 25.0       |            |            |           | 25.0       |            |            |           | 25.0       |            |           |     | 14.0   |
|         | 16.0 | 25.0       |            |            |           | 25.0       |            |            |           | 24.2       |            |           |     | 16.0   |
|         | 18.0 | 25.0       |            |            |           | 24.2       |            |            |           | 23.4       |            |           |     | 18.0   |
|         | 20.0 | 24.2       |            |            |           | 23.5       |            |            |           | 22.6       |            |           |     | 20.0   |
|         | 22.0 | 23.2       |            |            |           | 22.7       |            |            |           | 21.7       |            |           |     | 22.0   |
|         | 24.0 | 20.9       | 20.0/24.9m |            |           | 21.0       |            |            |           | 21.0       |            |           |     | 24.0   |
|         | 26.0 | 18.5       | 18.6       |            |           | 18.6       | 18.6/26.2m |            |           | 18.8       | 17.2/27.5m |           |     | 26.0   |
|         | 28.0 | 16.3       | 16.8       |            |           | 16.7       | 16.7       |            |           | 16.7       | 16.7       |           |     | 28.0   |
|         | 30.0 | 11.3/29.9m | 15.2       |            |           | 15.1       | 15.1       |            |           | 15.3       | 15.1       |           |     | 30.0   |
|         | 32.0 |            | 14.0       |            |           | 12.0       | 13.9       |            |           | 14.0       | 13.9       |           |     | 32.0   |
|         | 34.0 |            | 12.8       |            |           | 10.6/32.8m | 12.7       |            |           | 12.2       | 12.7       |           |     | 34.0   |
|         | 36.0 |            | 11.8       |            |           |            | 11.7       |            |           | 9.3/35.8m  | 11.7       |           |     | 36.0   |
|         | 38.0 |            | 11.1       | 11.0/38.2m |           |            | 11.0       | 10.3/39.9m |           | 11.0       |            |           |     | 38.0   |
|         | 40.0 |            | 10.6/39.4m | 10.4       |           |            | 10.3       | 10.3       |           | 10.2       | 9.6/41.7m  |           |     | 40.0   |
|         | 42.0 |            |            | 9.7        |           |            | 9.5        | 9.6        |           | 9.6        | 9.5        |           |     | 42.0   |
|         | 44.0 |            |            | 9.1        |           |            | 9.5/42.3m  | 9.0        |           | 8.9        | 8.9        |           |     | 44.0   |
|         | 46.0 |            |            | 8.6        |           |            |            | 8.5        |           | 8.6/45.3m  | 8.4        |           |     | 46.0   |
|         | 48.0 |            |            | 8.2        |           |            |            | 8.0        |           |            | 7.9        |           |     | 48.0   |
|         | 50.0 |            |            | 8.1/48.5m  | 7.7/50.3m |            |            | 7.6        |           |            | 7.5        |           |     | 50.0   |
|         | 52.0 |            |            |            | 7.4       |            |            | 7.3/51.5m  | 7.2/52.5m |            | 7.1        |           |     | 52.0   |
|         | 54.0 |            |            |            | 7.0       |            |            |            | 6.9       |            | 6.8        | 6.7/54.6m |     | 54.0   |
|         | 56.0 |            |            |            | 6.6       |            |            |            | 6.5       |            | 6.7/54.4m  | 6.4       |     | 56.0   |
|         | 58.0 |            |            |            | 6.4/57.0m |            |            |            | 6.1       |            |            | 6.0       |     | 58.0   |
|         | 60.0 |            |            |            |           |            |            | 5.8/60.0m  |           |            |            | 5.7       |     | 60.0   |
|         | 62.0 |            |            |            |           |            |            |            |           |            |            | 5.4       |     | 62.0   |
|         | 64.0 |            |            |            |           |            |            |            |           |            |            | 5.3/62.9m |     | 64.0   |

※表中の太線で囲まれた部分は、ブーム等の強度によって定められた値です。

(単位:t)

| タワー長さm      |      | 54.9       |            |           |           |            |            |           |           |            |            |           |           | タワー長さm |
|-------------|------|------------|------------|-----------|-----------|------------|------------|-----------|-----------|------------|------------|-----------|-----------|--------|
| ジブ長さm       |      | 36.6       |            |           |           | 39.6       |            |           |           | 42.7       |            |           |           | ジブ長さm  |
| タワー角度       |      | 90°        | 80°        | 70°       | 60°       | 90°        | 80°        | 70°       | 60°       | 90°        | 80°        | 70°       | 60°       | タワー角度  |
| 作業半径<br>(m) | 12.0 | 23.9/13.3m |            |           |           |            |            |           |           |            |            |           |           | 12.0   |
|             | 14.0 | 23.6       |            |           |           | 22.0/14.1m |            |           |           | 20.0/14.9m |            |           |           | 14.0   |
|             | 16.0 | 22.9       |            |           |           | 21.4       |            |           |           | 19.7       |            |           |           | 16.0   |
|             | 18.0 | 22.2       |            |           |           | 20.8       |            |           |           | 19.2       |            |           |           | 18.0   |
|             | 20.0 | 21.4       |            |           |           | 20.2       |            |           |           | 18.6       |            |           |           | 20.0   |
|             | 22.0 | 20.7       |            |           |           | 19.6       |            |           |           | 18.1       |            |           |           | 22.0   |
|             | 24.0 | 19.9       |            |           |           | 19.0       |            |           |           | 17.5       |            |           |           | 24.0   |
|             | 26.0 | 18.8       |            |           |           | 18.3       |            |           |           | 17.0       |            |           |           | 26.0   |
|             | 28.0 | 16.8       | 16.2/28.8m |           |           | 16.8       |            |           |           | 16.5       |            |           |           | 28.0   |
|             | 30.0 | 15.2       | 15.0       |           |           | 15.2       | 14.9/30.1m |           |           | 15.2       | 14.1/31.4m |           |           | 30.0   |
|             | 32.0 | 14.0       | 13.8       |           |           | 14.0       | 13.7       |           |           | 14.0       | 13.6       |           |           | 32.0   |
|             | 34.0 | 12.8       | 12.6       |           |           | 12.8       | 12.5       |           |           | 12.8       | 12.4       |           |           | 34.0   |
|             | 36.0 | 11.6       | 11.6       |           |           | 11.8       | 11.5       |           |           | 11.8       | 11.4       |           |           | 36.0   |
|             | 38.0 | 9.3        | 10.9       |           |           | 10.8       | 10.8       |           |           | 10.8       | 10.6       |           |           | 38.0   |
|             | 40.0 | 8.7/38.7m  | 10.1       |           |           | 9.5        | 10.0       |           |           | 9.8        | 9.8        |           |           | 40.0   |
|             | 42.0 |            | 9.5        | 9.0/43.4m |           | 7.9/41.7m  | 9.4        |           |           | 8.8        | 9.2        |           |           | 42.0   |
|             | 44.0 |            | 8.9        | 8.8       |           |            | 8.8        | 8.3/45.2m |           | 7.3        | 8.6        |           |           | 44.0   |
|             | 46.0 |            | 8.4        | 8.3       |           |            | 8.2        | 8.1       |           | 6.9/44.6m  | 8.0        | 7.7/46.9m |           | 46.0   |
|             | 48.0 |            | 7.8        | 7.8       |           |            | 7.6        | 7.6       |           |            | 7.4        | 7.4       |           | 48.0   |
|             | 50.0 |            | 7.8/48.2m  | 7.4       |           |            | 7.2        | 7.2       |           |            | 7.0        | 7.0       |           | 50.0   |
|             | 52.0 |            |            | 7.0       |           |            | 6.9/51.2m  | 6.8       |           |            | 6.6        | 6.6       |           | 52.0   |
|             | 54.0 |            |            | 6.6       |           |            |            | 6.4       |           |            | 6.2        | 6.2       |           | 54.0   |
|             | 56.0 |            |            | 6.3       | 6.1/56.8m |            |            | 6.1       |           |            | 6.2/54.1m  | 5.9       |           | 56.0   |
|             | 58.0 |            |            | 6.0/57.4m | 5.9       |            |            | 5.8       | 5.7/58.9m |            |            | 5.6       |           | 58.0   |
|             | 60.0 |            |            |           | 5.6       |            |            | 5.6       | 5.5       |            |            | 5.4       | 5.1/61.1m | 60.0   |
|             | 62.0 |            |            |           | 5.3       |            |            | 5.6/60.3m | 5.3       |            |            | 5.2       | 5.0       | 62.0   |
|             | 64.0 |            |            |           | 5.1       |            |            |           | 5.0       |            |            | 5.0/63.3m | 4.8       | 64.0   |
|             | 66.0 |            |            |           | 4.9/65.9m |            |            |           | 4.8       |            |            |           | 4.6       | 66.0   |
|             | 68.0 |            |            |           |           |            |            |           | 4.6       |            |            |           | 4.4       | 68.0   |
|             | 70.0 |            |            |           |           |            |            |           | 4.5/68.8m |            |            |           | 4.2       | 70.0   |
|             | 72.0 |            |            |           |           |            |            |           |           |            |            |           | 4.0/71.8m | 72.0   |


※表中の太線で囲まれた部分は、ブーム等の強度によって定められた値です。

(単位:t)

| タワー長さm      |      | 54.9       |            |           |           |            |            |           |           |  |  |  |  | タワー長さm |
|-------------|------|------------|------------|-----------|-----------|------------|------------|-----------|-----------|--|--|--|--|--------|
| ジブ長さm       |      | 45.7       |            |           |           | 48.8       |            |           |           |  |  |  |  | ジブ長さm  |
| タワー角度       |      | 90°        | 80°        | 70°       | 60°       | 90°        | 80°        | 70°       | 60°       |  |  |  |  | タワー角度  |
| 作業半径<br>(m) | 14.0 | 17.4/15.7m |            |           |           |            |            |           |           |  |  |  |  | 14.0   |
|             | 16.0 | 17.4       |            |           |           | 15.4/16.5m |            |           |           |  |  |  |  | 16.0   |
|             | 18.0 | 16.9       |            |           |           | 15.0       |            |           |           |  |  |  |  | 18.0   |
|             | 20.0 | 16.4       |            |           |           | 14.6       |            |           |           |  |  |  |  | 20.0   |
|             | 22.0 | 16.0       |            |           |           | 14.2       |            |           |           |  |  |  |  | 22.0   |
|             | 24.0 | 15.5       |            |           |           | 13.7       |            |           |           |  |  |  |  | 24.0   |
|             | 26.0 | 15.0       |            |           |           | 13.3       |            |           |           |  |  |  |  | 26.0   |
|             | 28.0 | 14.6       |            |           |           | 12.9       |            |           |           |  |  |  |  | 28.0   |
|             | 30.0 | 14.1       |            |           |           | 12.5       |            |           |           |  |  |  |  | 30.0   |
|             | 32.0 | 13.6       | 13.4/32.6m |           |           | 12.0       | 12.1/33.9m |           |           |  |  |  |  | 32.0   |
|             | 34.0 | 12.6       | 12.3       |           |           | 11.6       | 12.1       |           |           |  |  |  |  | 34.0   |
|             | 36.0 | 11.6       | 11.3       |           |           | 10.9       | 11.1       |           |           |  |  |  |  | 36.0   |
|             | 38.0 | 10.6       | 10.5       |           |           | 10.1       | 10.2       |           |           |  |  |  |  | 38.0   |
|             | 40.0 | 9.7        | 9.7        |           |           | 9.4        | 9.4        |           |           |  |  |  |  | 40.0   |
|             | 42.0 | 8.8        | 9.0        |           |           | 8.6        | 8.7        |           |           |  |  |  |  | 42.0   |
|             | 44.0 | 8.1        | 8.4        |           |           | 7.9        | 8.1        |           |           |  |  |  |  | 44.0   |
|             | 46.0 | 7.1        | 7.8        |           |           | 7.3        | 7.6        |           |           |  |  |  |  | 46.0   |
|             | 48.0 | 6.1/47.5m  | 7.2        | 7.1/48.7m |           | 6.6        | 7.0        |           |           |  |  |  |  | 48.0   |
|             | 50.0 |            | 6.8        | 6.8       |           | 5.6        | 6.6        | 6.5/50.4m |           |  |  |  |  | 50.0   |
|             | 52.0 |            | 6.4        | 6.4       |           | 5.3/50.5m  | 6.2        | 6.2       |           |  |  |  |  | 52.0   |
|             | 54.0 |            | 6.0        | 6.0       |           |            | 5.8        | 5.8       |           |  |  |  |  | 54.0   |
|             | 56.0 |            | 5.7        | 5.7       |           |            | 5.5        | 5.5       |           |  |  |  |  | 56.0   |
|             | 58.0 |            | 5.5/57.0m  | 5.4       |           |            | 5.2        | 5.2       |           |  |  |  |  | 58.0   |
|             | 60.0 |            |            | 5.2       |           |            | 5.0/60.0m  | 5.0       |           |  |  |  |  | 60.0   |
|             | 62.0 |            |            | 5.0       | 4.7/63.3m |            |            | 4.8       |           |  |  |  |  | 62.0   |
|             | 64.0 |            |            | 4.8       | 4.6       |            |            | 4.6       | 4.3/65.4m |  |  |  |  | 64.0   |
|             | 66.0 |            |            | 4.6       | 4.4       |            |            | 4.4       | 4.2       |  |  |  |  | 66.0   |
|             | 68.0 |            |            | 4.6/66.2m | 4.2       |            |            | 4.2       | 4.0       |  |  |  |  | 68.0   |
|             | 70.0 |            |            |           | 4.0       |            |            | 4.1/69.1m | 3.8       |  |  |  |  | 70.0   |
|             | 72.0 |            |            |           | 3.8       |            |            |           | 3.6       |  |  |  |  | 72.0   |
|             | 74.0 |            |            |           | 3.6       |            |            |           | 3.4       |  |  |  |  | 74.0   |
|             | 76.0 |            |            |           | 3.5/74.7m |            |            |           | 3.2       |  |  |  |  | 76.0   |
|             | 78.0 |            |            |           |           |            |            |           | 3.0/77.7m |  |  |  |  | 78.0   |

※表中の太線で囲まれた部分は、ブーム等の強度によって定められた値です。

塔長 58.0m (117.1tウエイト)
 7200のみ

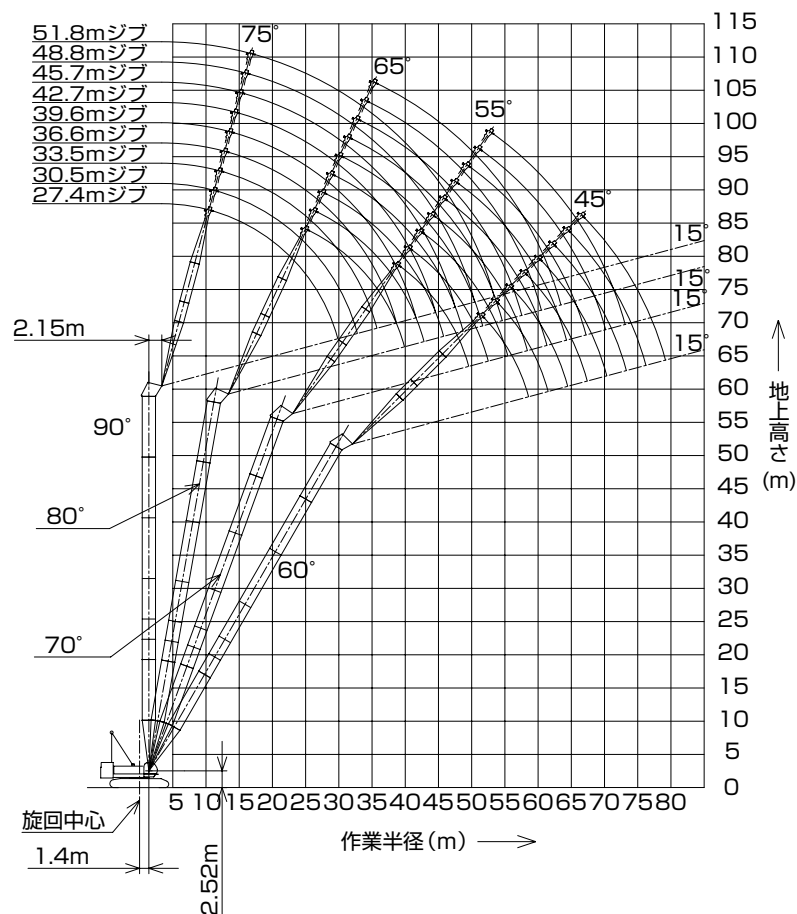

(単位:t)

| タワー長さm  |      | 58.0       |            |            |           |            |            |            |           |            |            |           |     | タワー長さm |
|---------|------|------------|------------|------------|-----------|------------|------------|------------|-----------|------------|------------|-----------|-----|--------|
| ジブ長さm   |      | 27.4       |            |            |           | 30.5       |            |            |           | 33.5       |            |           |     | ジブ長さm  |
| タワー角度   |      | 90°        | 80°        | 70°        | 60°       | 90°        | 80°        | 70°        | 60°       | 90°        | 80°        | 70°       | 60° | タワー角度  |
| 作業半径(m) | 10.0 | 25.0/10.9m |            |            |           | 25.0/11.7m |            |            |           | 25.0/12.5m |            |           |     | 10.0   |
|         | 12.0 | 25.0       |            |            |           | 25.0       |            |            |           |            |            |           |     | 12.0   |
|         | 14.0 | 25.0       |            |            |           | 25.0       |            |            |           | 25.0       |            |           |     | 14.0   |
|         | 16.0 | 25.0       |            |            |           | 25.0       |            |            |           | 24.2       |            |           |     | 16.0   |
|         | 18.0 | 24.9       |            |            |           | 24.2       |            |            |           | 23.4       |            |           |     | 18.0   |
|         | 20.0 | 24.0       |            |            |           | 23.5       |            |            |           | 22.6       |            |           |     | 20.0   |
|         | 22.0 | 23.0       |            |            |           | 22.7       |            |            |           | 21.7       |            |           |     | 22.0   |
|         | 24.0 | 20.7       | 19.4/25.4m |            |           | 21.0       |            |            |           | 21.0       |            |           |     | 24.0   |
|         | 26.0 | 18.3       | 18.6       |            |           | 18.6       | 18.1/26.7m |            |           | 18.8       |            |           |     | 26.0   |
|         | 28.0 | 16.3       | 16.8       |            |           | 16.7       | 16.7       |            |           | 16.7       | 16.7/28.0m |           |     | 28.0   |
|         | 30.0 | 11.3/29.9m | 15.2       |            |           | 15.1       | 15.1       |            |           | 15.3       | 15.1       |           |     | 30.0   |
|         | 32.0 |            | 14.0       |            |           | 12.0       | 13.9       |            |           | 14.0       | 13.9       |           |     | 32.0   |
|         | 34.0 |            | 12.8       |            |           | 10.6/32.8m | 12.7       |            |           | 12.2       | 12.7       |           |     | 34.0   |
|         | 36.0 |            | 11.8       |            |           |            | 11.7       |            |           | 9.3/35.8m  | 11.7       |           |     | 36.0   |
|         | 38.0 |            | 11.1       | 10.6/39.7m |           |            | 11.0       |            |           | 11.0       |            |           |     | 38.0   |
|         | 40.0 |            | 10.4/39.9m | 10.4       |           |            | 10.3       | 10.0/41.0m |           | 10.2       |            |           |     | 40.0   |
|         | 42.0 |            |            | 9.7        |           |            | 9.5        | 9.6        |           | 9.6        | 9.2/42.7m  |           |     | 42.0   |
|         | 44.0 |            |            | 9.1        |           |            | 9.3/42.9m  | 9.0        |           | 8.9        | 8.9        |           |     | 44.0   |
|         | 46.0 |            |            | 8.6        |           |            |            | 8.5        |           | 8.5/45.8m  | 8.4        |           |     | 46.0   |
|         | 48.0 |            |            | 8.2        |           |            |            | 8.0        |           |            | 7.9        |           |     | 48.0   |
|         | 50.0 |            |            | 7.9/49.6m  | 7.4/51.8m |            |            | 7.6        |           |            | 7.5        |           |     | 50.0   |
|         | 52.0 |            |            |            | 7.4       |            |            | 7.3        |           |            | 7.1        |           |     | 52.0   |
|         | 54.0 |            |            |            | 7.0       |            |            | 7.2/52.5m  | 6.9/54.0m |            | 6.8        |           |     | 54.0   |
|         | 56.0 |            |            |            | 6.6       |            |            |            | 6.5       |            | 6.5/55.5m  | 6.4/56.2m |     | 56.0   |
|         | 58.0 |            |            |            | 6.2       |            |            |            | 6.1       |            |            | 6.0       |     | 58.0   |
|         | 60.0 |            |            |            | 6.1/58.6m |            |            |            | 5.8       |            |            | 5.7       |     | 60.0   |
|         | 62.0 |            |            |            |           |            |            |            | 5.6/61.5m |            |            | 5.4       |     | 62.0   |
|         | 64.0 |            |            |            |           |            |            |            |           |            |            | 5.1       |     | 64.0   |
|         | 66.0 |            |            |            |           |            |            |            |           |            |            | 5.0/64.5m |     | 66.0   |

※表中の太線で囲まれた部分は、ブーム等の強度によって定められた値です。

(単位:t)

| タワー長さm  |      | 58.0       |            |           |           |            |            |           |           |            |            |           |           | タワー長さm |
|---------|------|------------|------------|-----------|-----------|------------|------------|-----------|-----------|------------|------------|-----------|-----------|--------|
| ジブ長さm   |      | 36.6       |            |           |           | 39.6       |            |           |           | 42.7       |            |           |           | ジブ長さm  |
| タワー角度   |      | 90°        | 80°        | 70°       | 60°       | 90°        | 80°        | 70°       | 60°       | 90°        | 80°        | 70°       | 60°       | タワー角度  |
| 作業半径(m) | 12.0 | 23.9/13.3m |            |           |           |            |            |           |           |            |            |           |           | 12.0   |
|         | 14.0 | 23.6       |            |           |           | 22.0/14.1m |            |           |           | 20.0/14.9m |            |           |           | 14.0   |
|         | 16.0 | 22.9       |            |           |           | 21.4       |            |           |           | 19.7       |            |           |           | 16.0   |
|         | 18.0 | 22.2       |            |           |           | 20.8       |            |           |           | 19.2       |            |           |           | 18.0   |
|         | 20.0 | 21.4       |            |           |           | 20.2       |            |           |           | 18.6       |            |           |           | 20.0   |
|         | 22.0 | 20.7       |            |           |           | 19.6       |            |           |           | 18.1       |            |           |           | 22.0   |
|         | 24.0 | 19.9       |            |           |           | 19.0       |            |           |           | 17.5       |            |           |           | 24.0   |
|         | 26.0 | 18.8       |            |           |           | 18.3       |            |           |           | 17.0       |            |           |           | 26.0   |
|         | 28.0 | 16.8       | 15.7/29.3m |           |           | 16.8       |            |           |           | 16.5       |            |           |           | 28.0   |
|         | 30.0 | 15.2       | 15.0       |           |           | 15.2       | 14.8/30.6m |           |           | 15.2       | 13.7/31.9m |           |           | 30.0   |
|         | 32.0 | 14.0       | 13.8       |           |           | 14.0       | 13.7       |           |           | 14.0       | 13.6       |           |           | 32.0   |
|         | 34.0 | 12.8       | 12.6       |           |           | 12.8       | 12.5       |           |           | 12.8       | 12.4       |           |           | 34.0   |
|         | 36.0 | 11.6       | 11.6       |           |           | 11.8       | 11.5       |           |           | 11.8       | 11.4       |           |           | 36.0   |
|         | 38.0 | 9.5        | 10.9       |           |           | 10.7       | 10.8       |           |           | 10.8       | 10.6       |           |           | 38.0   |
|         | 40.0 | 8.9/38.7m  | 10.1       |           |           | 9.5        | 10.0       |           |           | 9.8        | 9.8        |           |           | 40.0   |
|         | 42.0 |            | 9.5        |           |           | 7.9/41.7m  | 9.4        |           |           | 8.8        | 9.2        |           |           | 42.0   |
|         | 44.0 |            | 8.9        | 8.7/44.5m |           |            | 8.8        |           |           | 7.4        | 8.6        |           |           | 44.0   |
|         | 46.0 |            | 8.4        | 8.3       |           |            | 8.2        | 8.1/46.2m |           | 7.0/44.6m  | 8.0        |           |           | 46.0   |
|         | 48.0 |            | 7.8        | 7.8       |           |            | 7.6        | 7.6       |           |            | 7.4        | 7.4/48.0m |           | 48.0   |
|         | 50.0 |            | 7.7/48.7m  | 7.4       |           |            | 7.2        | 7.2       |           |            | 7.0        | 7.0       |           | 50.0   |
|         | 52.0 |            |            | 7.0       |           |            | 6.8/51.7m  | 6.8       |           |            | 6.6        | 6.6       |           | 52.0   |
|         | 54.0 |            |            | 6.6       |           |            |            | 6.4       |           |            | 6.2        | 6.2       |           | 54.0   |
|         | 56.0 |            |            | 6.3       |           |            |            | 6.1       |           |            | 6.1/54.6m  | 5.9       |           | 56.0   |
|         | 58.0 |            |            | 6.0       | 5.8/58.3m |            |            | 5.8       |           |            |            | 5.6       |           | 58.0   |
|         | 60.0 |            |            | 5.9/58.4m | 5.6       |            |            | 5.6       | 5.3/60.5m |            |            | 5.4       |           | 60.0   |
|         | 62.0 |            |            |           | 5.3       |            |            | 5.4/61.3m | 5.1       |            |            | 5.2       | 4.8/62.6m | 62.0   |
|         | 64.0 |            |            |           | 5.0       |            |            |           | 4.8       |            |            | 4.9       | 4.6       | 64.0   |
|         | 66.0 |            |            |           | 4.8       |            |            |           | 4.6       |            |            | 4.8/64.3m | 4.4       | 66.0   |
|         | 68.0 |            |            |           | 4.6/67.4m |            |            |           | 4.4       |            |            |           | 4.2       | 68.0   |
|         | 70.0 |            |            |           |           |            |            |           | 4.2       |            |            |           | 4.0       | 70.0   |
|         | 72.0 |            |            |           |           |            |            |           | 4.2/70.3m |            |            |           | 3.8       | 72.0   |
|         | 74.0 |            |            |           |           |            |            |           |           |            |            |           | 3.6/73.3m | 74.0   |


※表中の太線で囲まれた部分は、ブーム等の強度によって定められた値です。

(単位:t)

| タワー長さm      |      | 58.0       |            |           |           |            |            |           |           |            |            |           |       | タワー長さm      |
|-------------|------|------------|------------|-----------|-----------|------------|------------|-----------|-----------|------------|------------|-----------|-------|-------------|
| ジブ長さm       |      | 45.7       |            |           |           | 48.8       |            |           |           | 51.8       |            |           |       | ジブ長さm       |
| タワー角度       |      | 90°        | 80°        | 70°       | 60°       | 90°        | 80°        | 70°       | 60°       | 90°        | 80°        | 70°       | タワー角度 |             |
| 作業半径<br>(m) | 14.0 | 17.4/15.7m |            |           |           |            |            |           |           |            |            |           | 14.0  | 作業半径<br>(m) |
|             | 16.0 | 17.4       |            |           |           | 15.4/16.5m |            |           |           | 13.9/17.2m |            |           | 16.0  |             |
|             | 18.0 | 16.9       |            |           |           | 15.0       |            |           |           | 13.7       |            |           | 18.0  |             |
|             | 20.0 | 16.4       |            |           |           | 14.6       |            |           |           | 13.3       |            |           | 20.0  |             |
|             | 22.0 | 16.0       |            |           |           | 14.2       |            |           |           | 12.8       |            |           | 22.0  |             |
|             | 24.0 | 15.5       |            |           |           | 13.7       |            |           |           | 12.4       |            |           | 24.0  |             |
|             | 26.0 | 15.0       |            |           |           | 13.3       |            |           |           | 12.0       |            |           | 26.0  |             |
|             | 28.0 | 14.6       |            |           |           | 12.9       |            |           |           | 11.6       |            |           | 28.0  |             |
|             | 30.0 | 14.1       |            |           |           | 12.5       |            |           |           | 11.2       |            |           | 30.0  |             |
|             | 32.0 | 13.6       | 12.7/33.2m |           |           | 12.0       |            |           |           | 10.8       |            |           | 32.0  |             |
|             | 34.0 | 12.6       | 12.3       |           |           | 11.6       | 11.8/34.5m |           |           | 10.4       | 10.6/35.7m |           | 34.0  |             |
|             | 36.0 | 11.5       | 11.3       |           |           | 10.9       | 11.1       |           |           | 9.8        | 10.4       |           | 36.0  |             |
|             | 38.0 | 10.6       | 10.5       |           |           | 10.1       | 10.2       |           |           | 9.1        | 9.7        |           | 38.0  |             |
|             | 40.0 | 9.6        | 9.7        |           |           | 9.4        | 9.4        |           |           | 8.5        | 9.0        |           | 40.0  |             |
|             | 42.0 | 8.8        | 9.0        |           |           | 8.6        | 8.7        |           |           | 7.9        | 8.4        |           | 42.0  |             |
|             | 44.0 | 8.1        | 8.4        |           |           | 7.9        | 8.1        |           |           | 7.4        | 7.8        |           | 44.0  |             |
|             | 46.0 | 7.1        | 7.8        |           |           | 7.3        | 7.6        |           |           | 6.9        | 7.3        |           | 46.0  |             |
|             | 48.0 | 6.1/47.5m  | 7.2        | 6.9/49.7m |           | 6.6        | 7.0        |           |           | 6.3        | 6.8        |           | 48.0  |             |
|             | 50.0 |            | 6.8        | 6.8       |           | 5.6        | 6.6        | 6.3/51.5m |           | 5.9        | 6.4        |           | 50.0  |             |
|             | 52.0 |            | 6.4        | 6.4       |           | 5.3/50.5m  | 6.2        | 6.2       |           | 5.4        | 6.0        | 5.7/53.2m | 52.0  |             |
|             | 54.0 |            | 6.0        | 6.0       |           |            | 5.8        | 5.8       |           | 4.9/53.4m  | 5.6        | 5.6       | 54.0  |             |
|             | 56.0 |            | 5.7        | 5.7       |           |            | 5.5        | 5.5       |           |            | 5.3        | 5.3       | 56.0  |             |
|             | 58.0 |            | 5.4/57.6m  | 5.4       |           |            | 5.2        | 5.2       |           |            | 5.0        | 5.0       | 58.0  |             |
|             | 60.0 |            |            | 5.2       |           |            | 5.0        | 5.0       |           |            | 4.8        | 4.8       | 60.0  |             |
|             | 62.0 |            |            | 5.0       |           |            | 4.9/60.5m  | 4.8       |           |            | 4.6        | 4.6       | 62.0  |             |
|             | 64.0 |            |            | 4.8       | 4.3/64.8m |            |            | 4.6       |           |            | 4.3/63.5m  | 4.4       | 64.0  |             |
|             | 66.0 |            |            | 4.6       | 4.2       |            |            | 4.4       | 3.9/66.9m |            |            | 4.2       | 66.0  |             |
|             | 68.0 |            |            | 4.4/67.2m | 4.0       |            |            | 4.2       | 3.8       |            |            | 4.0       | 68.0  |             |
|             | 70.0 |            |            |           | 3.8       |            |            | 4.0       | 3.6       |            |            | 3.8       | 70.0  |             |
|             | 72.0 |            |            |           | 3.6       |            |            | 4.0/70.2m | 3.4       |            |            | 3.6       | 72.0  |             |
|             | 74.0 |            |            |           | 3.4       |            |            |           | 3.2       |            |            | 3.5/73.1m | 74.0  |             |
|             | 76.0 |            |            |           | 3.2       |            |            |           | 3.0       |            |            |           | 76.0  |             |
|             | 78.0 |            |            |           | 3.2/76.2m |            |            |           | 2.8       |            |            |           | 78.0  |             |
|             | 80.0 |            |            |           |           |            |            |           | 2.7/79.2m |            |            |           | 80.0  |             |

※表中の太線で囲まれた部分は、ブーム等の強度によって定められた値です。

塔ー長さ
 61.0m
 (117.1tウエイト)
 7200のみ

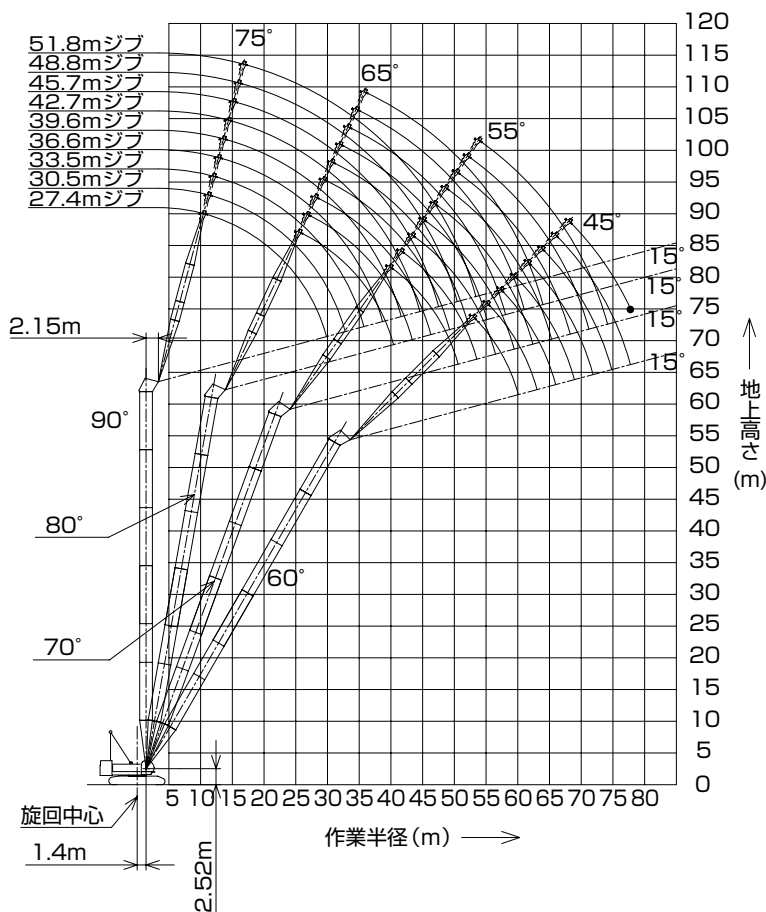

(単位:t)

| 塔ー長さm   |      | 61.0       |            |            |           |            |            |           |           |            |            |           |           | 塔ー長さm |
|---------|------|------------|------------|------------|-----------|------------|------------|-----------|-----------|------------|------------|-----------|-----------|-------|
| ジブ長さm   |      | 27.4       |            |            |           | 30.5       |            |           |           | 33.5       |            |           |           | ジブ長さm |
| 塔ー角度    |      | 90°        | 80°        | 70°        | 60°       | 90°        | 80°        | 70°       | 60°       | 90°        | 80°        | 70°       | 60°       | 塔ー角度  |
| 作業半径(m) | 10.0 | 25.0/10.9m |            |            |           | 25.0/11.7m |            |           |           | 25.0/12.5m |            |           |           | 10.0  |
|         | 12.0 | 25.0       |            |            |           | 25.0       |            |           |           | 25.0       |            |           |           | 12.0  |
|         | 14.0 | 25.0       |            |            |           | 25.0       |            |           |           | 25.0       |            |           |           | 14.0  |
|         | 16.0 | 24.6       |            |            |           | 24.6       |            |           |           | 24.0       |            |           |           | 16.0  |
|         | 18.0 | 23.7       |            |            |           | 23.7       |            |           |           | 23.0       |            |           |           | 18.0  |
|         | 20.0 | 22.9       |            |            |           | 22.7       |            |           |           | 22.0       |            |           |           | 20.0  |
|         | 22.0 | 21.5       |            |            |           | 21.5       |            |           |           | 21.0       |            |           |           | 22.0  |
|         | 24.0 | 20.0       |            |            |           | 20.0       |            |           |           | 20.0       |            |           |           | 24.0  |
|         | 26.0 | 18.3       | 18.6/26.0m |            |           | 18.6       | 17.4/27.3m |           |           | 18.8       |            |           |           | 26.0  |
|         | 28.0 | 16.3       | 16.8       |            |           | 16.7       | 16.7       |           |           | 16.7       | 16.4/28.5m |           |           | 28.0  |
|         | 30.0 | 11.3/29.9m | 15.2       |            |           | 15.1       | 15.1       |           |           | 15.3       | 15.1       |           |           | 30.0  |
|         | 32.0 |            | 14.0       |            |           | 12.0       | 13.9       |           |           | 14.0       | 13.9       |           |           | 32.0  |
|         | 34.0 |            | 12.8       |            |           | 10.6/32.8m | 12.7       |           |           | 12.3       | 12.7       |           |           | 34.0  |
|         | 36.0 |            | 11.8       |            |           |            | 11.7       |           |           | 9.4/35.8m  | 11.7       |           |           | 36.0  |
|         | 38.0 |            | 11.1       |            |           |            | 11.0       |           |           |            | 11.0       |           |           | 38.0  |
|         | 40.0 |            | 10.4       | 10.3/40.3m |           |            | 10.3       |           |           |            | 10.2       |           |           | 40.0  |
|         | 42.0 |            | 10.2/40.4m | 9.7        |           |            | 9.5        | 9.6/42.0m |           |            | 9.6        | 8.8/43.8m |           | 42.0  |
|         | 44.0 |            |            | 9.1        |           |            | 9.2/43.4m  | 9.0       |           |            | 8.9        | 8.8       |           | 44.0  |
|         | 46.0 |            |            | 8.6        |           |            |            | 8.5       |           |            | 8.4        | 8.4       |           | 46.0  |
|         | 48.0 |            |            | 8.2        |           |            |            | 8.0       |           |            | 8.4/46.3m  | 7.9       |           | 48.0  |
|         | 50.0 |            |            | 7.8        |           |            |            | 7.6       |           |            |            | 7.5       |           | 50.0  |
|         | 52.0 |            |            | 7.7/50.6m  | 6.8/53.4m |            |            | 7.3       |           |            |            | 7.1       |           | 52.0  |
|         | 54.0 |            |            |            | 6.7       |            |            | 6.9/53.6m | 6.4/55.5m |            |            | 6.7       |           | 54.0  |
|         | 56.0 |            |            |            | 6.4       |            |            |           | 6.3       |            |            | 6.4       | 5.7/57.7m | 56.0  |
|         | 58.0 |            |            |            | 6.1       |            |            |           | 6.0       |            |            | 6.3/56.5m | 5.7       | 58.0  |
|         | 60.0 |            |            |            | 5.8       |            |            |           | 5.7       |            |            |           | 5.5       | 60.0  |
|         | 62.0 |            |            |            | 5.8/60.1m |            |            |           | 5.4       |            |            |           | 5.2       | 62.0  |
|         | 64.0 |            |            |            |           |            |            |           | 5.2/63.0m |            |            |           | 5.0       | 64.0  |
|         | 66.0 |            |            |            |           |            |            |           |           |            |            |           | 4.8       | 66.0  |
|         | 68.0 |            |            |            |           |            |            |           |           |            |            |           | 4.8/66.0m | 68.0  |

※表中の太線で囲まれた部分は、ブーム等の強度によって定められた値です。

(単位:t)

| タワー長さm  |      | 61.0       |            |           |           |            |            |           |           |            |            |           |           | タワー長さm |
|---------|------|------------|------------|-----------|-----------|------------|------------|-----------|-----------|------------|------------|-----------|-----------|--------|
| ジブ長さm   |      | 36.6       |            |           |           | 39.6       |            |           |           | 42.7       |            |           |           | ジブ長さm  |
| タワー角度   |      | 90°        | 80°        | 70°       | 60°       | 90°        | 80°        | 70°       | 60°       | 90°        | 80°        | 70°       | 60°       | タワー角度  |
| 作業半径(m) | 12.0 | 23.9/13.3m |            |           |           |            |            |           |           |            |            |           |           | 12.0   |
|         | 14.0 | 23.6       |            |           |           | 22.0/14.1m |            |           |           | 20.0/14.9m |            |           |           | 14.0   |
|         | 16.0 | 22.9       |            |           |           | 21.4       |            |           |           | 19.7       |            |           |           | 16.0   |
|         | 18.0 | 22.2       |            |           |           | 20.8       |            |           |           | 19.2       |            |           |           | 18.0   |
|         | 20.0 | 21.4       |            |           |           | 20.2       |            |           |           | 18.6       |            |           |           | 20.0   |
|         | 22.0 | 20.7       |            |           |           | 19.6       |            |           |           | 18.1       |            |           |           | 22.0   |
|         | 24.0 | 19.9       |            |           |           | 19.0       |            |           |           | 17.5       |            |           |           | 24.0   |
|         | 26.0 | 18.8       |            |           |           | 18.3       |            |           |           | 17.0       |            |           |           | 26.0   |
|         | 28.0 | 16.8       | 15.2/29.8m |           |           | 16.8       |            |           |           | 16.5       |            |           |           | 28.0   |
|         | 30.0 | 15.2       | 15.0       |           |           | 15.2       | 14.3/31.1m |           |           | 15.2       |            |           |           | 30.0   |
|         | 32.0 | 14.0       | 13.8       |           |           | 14.0       | 13.7       |           |           | 14.0       | 13.5/32.4m |           |           | 32.0   |
|         | 34.0 | 12.8       | 12.6       |           |           | 12.8       | 12.5       |           |           | 12.8       | 12.4       |           |           | 34.0   |
|         | 36.0 | 11.5       | 11.6       |           |           | 11.8       | 11.5       |           |           | 11.8       | 11.4       |           |           | 36.0   |
|         | 38.0 | 9.5        | 10.9       |           |           | 10.7       | 10.8       |           |           | 10.8       | 10.6       |           |           | 38.0   |
|         | 40.0 | 8.9/38.7m  | 10.1       |           |           | 9.5        | 10.0       |           |           | 9.8        | 9.8        |           |           | 40.0   |
|         | 42.0 |            | 9.5        |           |           | 7.9/41.7m  | 9.4        |           |           | 8.9        | 9.2        |           |           | 42.0   |
|         | 44.0 |            | 8.9        | 8.4/45.5m |           |            | 8.8        |           |           | 7.4        | 8.6        |           |           | 44.0   |
|         | 46.0 |            | 8.4        | 8.3       |           |            | 8.2        | 7.8/47.3m |           | 6.9/44.6m  | 8.0        |           |           | 46.0   |
|         | 48.0 |            | 7.8        | 7.8       |           |            | 7.6        | 7.6       |           |            | 7.4        | 7.2/49.0m |           | 48.0   |
|         | 50.0 |            | 7.5/49.3m  | 7.4       |           |            | 7.2        | 7.2       |           |            | 7.0        | 7.0       |           | 50.0   |
|         | 52.0 |            |            | 7.0       |           |            | 6.8        | 6.8       |           |            | 6.6        | 6.6       |           | 52.0   |
|         | 54.0 |            |            | 6.6       |           |            | 6.8/52.2m  | 6.4       |           |            | 6.2        | 6.2       |           | 54.0   |
|         | 56.0 |            |            | 6.3       |           |            |            | 6.1       |           |            | 5.9/55.2m  | 5.9       |           | 56.0   |
|         | 58.0 |            |            | 6.0       | 5.3/59.8m |            |            | 5.8       |           |            |            | 5.6       |           | 58.0   |
|         | 60.0 |            |            | 5.8/59.4m | 5.3       |            |            | 5.6       |           |            |            | 5.4       |           | 60.0   |
|         | 62.0 |            |            |           | 5.1       |            |            | 5.4       | 4.9/62.0m |            |            | 5.2       |           | 62.0   |
|         | 64.0 |            |            |           | 4.9       |            |            | 5.3/62.4m | 4.7       |            |            | 5.0       | 4.0/64.1m | 64.0   |
|         | 66.0 |            |            |           | 4.7       |            |            |           | 4.5       |            |            | 4.9/65.3m | 4.0       | 66.0   |
|         | 68.0 |            |            |           | 4.4       |            |            |           | 4.2       |            |            |           | 3.8       | 68.0   |
|         | 70.0 |            |            |           | 4.3/68.9m |            |            |           | 3.9       |            |            |           | 3.6       | 70.0   |
|         | 72.0 |            |            |           |           |            |            |           | 3.6       |            |            |           | 3.4       | 72.0   |
|         | 74.0 |            |            |           |           |            |            |           | 3.6/71.9m |            |            |           | 3.2       | 74.0   |
|         | 76.0 |            |            |           |           |            |            |           |           |            |            |           | 3.1/74.8m | 76.0   |


※表中の太線で囲まれた部分は、ブーム等の強度によって定められた値です。

(単位:t)

| タワー長さm      |      | 61.0       |            |           |           |            |            |           |           |            |           |           |       | タワー長さm      |
|-------------|------|------------|------------|-----------|-----------|------------|------------|-----------|-----------|------------|-----------|-----------|-------|-------------|
| ジブ長さm       |      | 45.7       |            |           |           | 48.8       |            |           |           | 51.8       |           |           |       | ジブ長さm       |
| タワー角度       |      | 90°        | 80°        | 70°       | 60°       | 90°        | 80°        | 70°       | 60°       | 90°        | 80°       | 70°       | タワー角度 |             |
| 作業半径<br>(m) | 14.0 | 17.4/15.7m |            |           |           |            |            |           |           |            |           |           | 14.0  | 作業半径<br>(m) |
|             | 16.0 | 17.4       |            |           |           | 15.4/16.5m |            |           |           | 13.9/17.2m |           |           | 16.0  |             |
|             | 18.0 | 16.9       |            |           |           | 15.0       |            |           |           | 13.7       |           |           | 18.0  |             |
|             | 20.0 | 16.4       |            |           |           | 14.6       |            |           |           | 13.3       |           |           | 20.0  |             |
|             | 22.0 | 16.0       |            |           |           | 14.2       |            |           |           | 12.8       |           |           | 22.0  |             |
|             | 24.0 | 15.5       |            |           |           | 13.7       |            |           |           | 12.4       |           |           | 24.0  |             |
|             | 26.0 | 15.0       |            |           |           | 13.3       |            |           |           | 12.0       |           |           | 26.0  |             |
|             | 28.0 | 14.6       |            |           |           | 12.9       |            |           |           | 11.6       |           |           | 28.0  |             |
|             | 30.0 | 14.1       |            |           |           | 12.5       |            |           |           | 11.2       |           |           | 30.0  |             |
|             | 32.0 | 13.6       | 12.6/33.7m |           |           | 12.0       |            |           |           | 10.8       |           |           | 32.0  |             |
|             | 34.0 | 12.6       | 12.3       |           |           | 11.6       | 11.4/35.0m |           |           | 10.4       |           |           | 34.0  |             |
|             | 36.0 | 11.5       | 11.3       |           |           | 10.8       | 11.0       |           |           | 9.8        | 9.7/36.3m |           | 36.0  |             |
|             | 38.0 | 10.4       | 10.5       |           |           | 9.9        | 10.1       |           |           | 9.1        | 9.3       |           | 38.0  |             |
|             | 40.0 | 9.5        | 9.7        |           |           | 9.3        | 9.3        |           |           | 8.5        | 8.7       |           | 40.0  |             |
|             | 42.0 | 8.7        | 9.0        |           |           | 8.5        | 8.6        |           |           | 7.9        | 8.2       |           | 42.0  |             |
|             | 44.0 | 8.1        | 8.4        |           |           | 7.8        | 8.0        |           |           | 7.4        | 7.6       |           | 44.0  |             |
|             | 46.0 | 7.2        | 7.8        |           |           | 7.3        | 7.5        |           |           | 6.9        | 7.1       |           | 46.0  |             |
|             | 48.0 | 6.2/47.5m  | 7.2        |           |           | 6.6        | 6.9        |           |           | 6.3        | 6.6       |           | 48.0  |             |
|             | 50.0 |            | 6.8        | 6.7/50.8m |           | 5.6        | 6.5        |           |           | 5.8        | 6.2       |           | 50.0  |             |
|             | 52.0 |            | 6.4        | 6.4       |           | 5.3/50.5m  | 6.1        | 6.0/52.5m |           | 5.3        | 5.8       |           | 52.0  |             |
|             | 54.0 |            | 6.0        | 6.0       |           |            | 5.7        | 5.7       |           | 4.9/53.4m  | 5.4       | 5.3/54.2m | 54.0  |             |
|             | 56.0 |            | 5.7        | 5.7       |           |            | 5.4        | 5.4       |           |            | 5.1       | 5.1       | 56.0  |             |
|             | 58.0 |            | 5.4        | 5.4       |           |            | 5.1        | 5.1       |           |            | 4.8       | 4.8       | 58.0  |             |
|             | 60.0 |            | 5.4/58.1m  | 5.2       |           |            | 4.9        | 4.9       |           |            | 4.6       | 4.6       | 60.0  |             |
|             | 62.0 |            |            | 5.0       |           |            | 4.7/61.0m  | 4.7       |           |            | 4.4       | 4.4       | 62.0  |             |
|             | 64.0 |            |            | 4.8       |           |            |            | 4.5       |           |            | 4.1/64.0m | 4.2       | 64.0  |             |
|             | 66.0 |            |            | 4.6       | 3.7/66.3m |            |            | 4.3       |           |            |           | 4.0       | 66.0  |             |
|             | 68.0 |            |            | 4.3       | 3.5       |            |            | 4.1       |           |            |           | 3.8       | 68.0  |             |
|             | 70.0 |            |            | 4.3/68.3m | 3.3       |            |            | 3.9       | 3.1/70.0m |            |           | 3.6       | 70.0  |             |
|             | 72.0 |            |            |           | 3.1       |            |            | 3.8/71.2m | 2.9       |            |           | 3.4       | 72.0  |             |
|             | 74.0 |            |            |           | 2.9       |            |            |           | 2.7       |            |           | 3.2       | 74.0  |             |
|             | 76.0 |            |            |           | 2.7       |            |            |           | 2.5       |            |           | 3.2/74.2m | 76.0  |             |
|             | 78.0 |            |            |           | 2.5/77.8m |            |            |           | 2.3/78.0m |            |           |           | 78.0  |             |

※表中の太線で囲まれた部分は、ブーム等の強度によって定められた値です。

塔長さ
 64.1m
 (117.1tウエイト)
 7200のみ

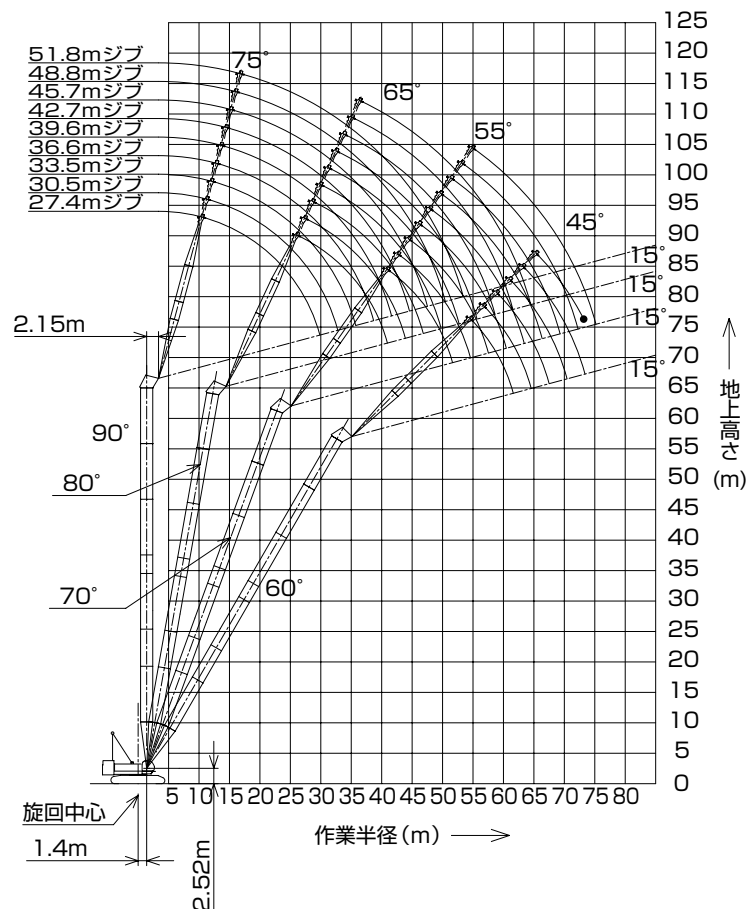

(単位:t)

| タワー長さm  |      | 64.1       |            |           |           |            |            |           |           |            |            |           |           | タワー長さm |
|---------|------|------------|------------|-----------|-----------|------------|------------|-----------|-----------|------------|------------|-----------|-----------|--------|
| ジブ長さm   |      | 27.4       |            |           |           | 30.5       |            |           |           | 33.5       |            |           |           | ジブ長さm  |
| タワー角度   |      | 90°        | 80°        | 70°       | 60°       | 90°        | 80°        | 70°       | 60°       | 90°        | 80°        | 70°       | 60°       | タワー角度  |
| 作業半径(m) | 10.0 | 25.0/10.9m |            |           |           | 25.0/11.7m |            |           |           |            |            |           |           | 10.0   |
|         | 12.0 | 25.0       |            |           |           | 25.0       |            |           |           | 24.8/12.5m |            |           |           | 12.0   |
|         | 14.0 | 24.3       |            |           |           | 24.3       |            |           |           | 24.3       |            |           |           | 14.0   |
|         | 16.0 | 23.6       |            |           |           | 23.6       |            |           |           | 23.6       |            |           |           | 16.0   |
|         | 18.0 | 22.9       |            |           |           | 22.9       |            |           |           | 22.9       |            |           |           | 18.0   |
|         | 20.0 | 22.2       |            |           |           | 22.2       |            |           |           | 22.0       |            |           |           | 20.0   |
|         | 22.0 | 21.5       |            |           |           | 21.5       |            |           |           | 21.0       |            |           |           | 22.0   |
|         | 24.0 | 20.0       |            |           |           | 20.0       |            |           |           | 20.0       |            |           |           | 24.0   |
|         | 26.0 | 18.3       | 18.3/26.5m |           |           | 18.6       | 15.9/27.8m |           |           | 18.8       |            |           |           | 26.0   |
|         | 28.0 | 16.3       | 16.8       |           |           | 16.7       | 16.7       |           |           | 16.7       | 15.9/29.1m |           |           | 28.0   |
|         | 30.0 | 11.3/29.9m | 15.2       |           |           | 15.1       | 15.1       |           |           | 15.3       | 15.1       |           |           | 30.0   |
|         | 32.0 |            | 14.0       |           |           | 12.0       | 13.9       |           |           | 14.0       | 13.9       |           |           | 32.0   |
|         | 34.0 |            | 12.8       |           |           | 10.6/32.8m | 12.7       |           |           | 12.3       | 12.7       |           |           | 34.0   |
|         | 36.0 |            | 11.8       |           |           |            | 11.7       |           |           | 9.4/35.8m  | 11.7       |           |           | 36.0   |
|         | 38.0 |            | 11.1       |           |           |            | 11.0       |           |           |            | 11.0       |           |           | 38.0   |
|         | 40.0 |            | 10.4       | 9.9/41.3m |           |            | 10.3       |           |           |            | 10.2       |           |           | 40.0   |
|         | 42.0 |            | 10.0/41.0m | 9.7       |           |            | 9.5        | 9.3/43.1m |           |            | 9.6        |           |           | 42.0   |
|         | 44.0 |            |            | 9.1       |           |            | 9.0/43.9m  | 9.0       |           |            | 8.9        | 8.7/44.8m |           | 44.0   |
|         | 46.0 |            |            | 8.6       |           |            |            | 8.5       |           |            | 8.4        | 8.4       |           | 46.0   |
|         | 48.0 |            |            | 8.2       |           |            |            | 8.0       |           |            | 8.2/46.9m  | 7.9       |           | 48.0   |
|         | 50.0 |            |            | 7.8       |           |            |            | 7.6       |           |            |            | 7.5       |           | 50.0   |
|         | 52.0 |            |            | 7.4/51.7m |           |            |            | 7.3       |           |            |            | 7.1       |           | 52.0   |
|         | 54.0 |            |            |           | 6.0/54.9m |            |            | 6.9       |           |            |            | 6.7       |           | 54.0   |
|         | 56.0 |            |            |           | 5.9       |            |            | 6.7/54.6m | 5.4/57.1m |            |            | 6.4       |           | 56.0   |
|         | 58.0 |            |            |           | 5.7       |            |            |           | 5.3       |            |            | 6.2/57.5m | 4.9/59.2m | 58.0   |
|         | 60.0 |            |            |           | 5.5       |            |            |           | 5.1       |            |            |           | 4.8       | 60.0   |
|         | 62.0 |            |            |           | 5.3/61.6m |            |            |           | 4.9       |            |            |           | 4.6       | 62.0   |
|         | 64.0 |            |            |           |           |            |            |           | 4.7       |            |            |           | 4.4       | 64.0   |
|         | 66.0 |            |            |           |           |            |            |           | 4.6/64.6m |            |            |           | 4.2       | 66.0   |
|         | 68.0 |            |            |           |           |            |            |           |           |            |            |           | 4.0/67.5m | 68.0   |

※表中の太線で囲まれた部分は、ブーム等の強度によって定められた値です。

(単位:t)

| タワー長さm  |      | 64.1       |            |           |           |            |            |           |           |            |            |           |           | タワー長さm |
|---------|------|------------|------------|-----------|-----------|------------|------------|-----------|-----------|------------|------------|-----------|-----------|--------|
| ジブ長さm   |      | 36.6       |            |           |           | 39.6       |            |           |           | 42.7       |            |           |           | ジブ長さm  |
| タワー角度   |      | 90°        | 80°        | 70°       | 60°       | 90°        | 80°        | 70°       | 60°       | 90°        | 80°        | 70°       | 60°       | タワー角度  |
| 作業半径(m) | 12.0 | 23.9/13.3m |            |           |           |            |            |           |           |            |            |           |           | 12.0   |
|         | 14.0 | 23.6       |            |           |           | 22.0/14.1m |            |           |           | 20.0/14.9m |            |           |           | 14.0   |
|         | 16.0 | 22.9       |            |           |           | 21.4       |            |           |           | 19.7       |            |           |           | 16.0   |
|         | 18.0 | 22.2       |            |           |           | 20.8       |            |           |           | 19.2       |            |           |           | 18.0   |
|         | 20.0 | 21.4       |            |           |           | 20.2       |            |           |           | 18.6       |            |           |           | 20.0   |
|         | 22.0 | 20.7       |            |           |           | 19.6       |            |           |           | 18.1       |            |           |           | 22.0   |
|         | 24.0 | 19.9       |            |           |           | 19.0       |            |           |           | 17.5       |            |           |           | 24.0   |
|         | 26.0 | 18.8       |            |           |           | 18.3       |            |           |           | 17.0       |            |           |           | 26.0   |
|         | 28.0 | 16.8       |            |           |           | 16.8       |            |           |           | 16.5       |            |           |           | 28.0   |
|         | 30.0 | 15.2       | 14.9/30.4m |           |           | 15.2       | 13.9/31.7m |           |           | 15.2       |            |           |           | 30.0   |
|         | 32.0 | 14.0       | 13.8       |           |           | 14.0       | 13.7       |           |           | 14.0       | 13.3/32.9m |           |           | 32.0   |
|         | 34.0 | 12.8       | 12.6       |           |           | 12.8       | 12.5       |           |           | 12.8       | 12.4       |           |           | 34.0   |
|         | 36.0 | 11.5       | 11.6       |           |           | 11.8       | 11.5       |           |           | 11.8       | 11.4       |           |           | 36.0   |
|         | 38.0 | 9.5        | 10.9       |           |           | 10.7       | 10.8       |           |           | 10.8       | 10.6       |           |           | 38.0   |
|         | 40.0 | 8.9/38.7m  | 10.1       |           |           | 9.5        | 10.0       |           |           | 9.7        | 9.8        |           |           | 40.0   |
|         | 42.0 |            | 9.5        |           |           | 7.9/41.7m  | 9.4        |           |           | 8.8        | 9.2        |           |           | 42.0   |
|         | 44.0 |            | 8.9        |           |           |            | 8.8        |           |           | 7.4        | 8.6        |           |           | 44.0   |
|         | 46.0 |            | 8.4        | 8.1/46.5m |           |            | 8.2        |           |           | 6.9/44.6m  | 8.0        |           |           | 46.0   |
|         | 48.0 |            | 7.8        | 7.8       |           |            | 7.6        | 7.6/48.3m |           |            | 7.4        |           |           | 48.0   |
|         | 50.0 |            | 7.4/49.8m  | 7.4       |           |            | 7.2        | 7.2       |           |            | 7.0        | 7.0/50.0m |           | 50.0   |
|         | 52.0 |            |            | 7.0       |           |            | 6.7        | 6.8       |           |            | 6.6        | 6.6       |           | 52.0   |
|         | 54.0 |            |            | 6.6       |           |            | 6.6/52.7m  | 6.4       |           |            | 6.1        | 6.2       |           | 54.0   |
|         | 56.0 |            |            | 6.3       |           |            |            | 6.1       |           |            | 5.8/55.7m  | 5.9       |           | 56.0   |
|         | 58.0 |            |            | 6.0       |           |            |            | 5.8       |           |            |            | 5.6       |           | 58.0   |
|         | 60.0 |            |            | 5.7       | 4.5/61.4m |            |            | 5.6       |           |            |            | 5.4       |           | 60.0   |
|         | 62.0 |            |            | 5.6/60.5m | 4.4       |            |            | 5.4       | 4.0/63.5m |            |            | 5.2       |           | 62.0   |
|         | 64.0 |            |            |           | 4.2       |            |            | 5.3/63.4m | 4.0       |            |            | 5.0       |           | 64.0   |
|         | 66.0 |            |            |           | 4.0       |            |            |           | 3.8       |            |            | 4.8       | 3.4/66.0m | 66.0   |
|         | 68.0 |            |            |           | 3.8       |            |            |           | 3.6       |            |            | 4.7/66.4m | 3.4       | 68.0   |
|         | 70.0 |            |            |           | 3.6       |            |            |           | 3.4       |            |            |           | 3.2       | 70.0   |
|         | 72.0 |            |            |           | 3.5/70.5m |            |            |           | 3.2       |            |            |           | 3.0       | 72.0   |
|         | 74.0 |            |            |           |           |            |            |           | 3.0/73.4m |            |            |           | 2.8/74.0m | 74.0   |

※表中の太線で囲まれた部分は、ブーム等の強度によって定められた値です。


(単位:t)

| タワー長さm  |      | 64.1       |            |           |            |            |           |            |           |           | タワー長さm |
|---------|------|------------|------------|-----------|------------|------------|-----------|------------|-----------|-----------|--------|
| ジブ長さm   |      | 45.7       |            |           | 48.8       |            |           | 51.8       |           |           | ジブ長さm  |
| タワー角度   |      | 90°        | 80°        | 70°       | 90°        | 80°        | 70°       | 90°        | 80°       | 70°       | タワー角度  |
| 作業半径(m) | 14.0 | 17.4/15.7m |            |           |            |            |           |            |           |           | 14.0   |
|         | 16.0 | 17.4       |            |           | 15.4/16.5m |            |           | 13.9/17.2m |           |           | 16.0   |
|         | 18.0 | 16.9       |            |           | 15.0       |            |           | 13.7       |           |           | 18.0   |
|         | 20.0 | 16.4       |            |           | 14.6       |            |           | 13.3       |           |           | 20.0   |
|         | 22.0 | 16.0       |            |           | 14.2       |            |           | 12.8       |           |           | 22.0   |
|         | 24.0 | 15.5       |            |           | 13.7       |            |           | 12.4       |           |           | 24.0   |
|         | 26.0 | 15.0       |            |           | 13.3       |            |           | 11.9       |           |           | 26.0   |
|         | 28.0 | 14.6       |            |           | 12.9       |            |           | 11.5       |           |           | 28.0   |
|         | 30.0 | 14.1       |            |           | 12.5       |            |           | 11.1       |           |           | 30.0   |
|         | 32.0 | 13.6       |            |           | 12.0       |            |           | 10.8       |           |           | 32.0   |
|         | 34.0 | 12.6       | 12.3/34.2m |           | 11.6       | 11.4/35.5m |           | 10.4       |           |           | 34.0   |
|         | 36.0 | 11.5       | 11.3       |           | 10.8       | 11.0       |           | 9.8        | 9.2/36.8m |           | 36.0   |
|         | 38.0 | 10.4       | 10.5       |           | 9.9        | 10.1       |           | 9.1        | 9.0       |           | 38.0   |
|         | 40.0 | 9.5        | 9.7        |           | 9.3        | 9.3        |           | 8.5        | 8.4       |           | 40.0   |
|         | 42.0 | 8.7        | 9.0        |           | 8.5        | 8.6        |           | 7.9        | 7.9       |           | 42.0   |
|         | 44.0 | 7.9        | 8.4        |           | 7.8        | 8.0        |           | 7.4        | 7.3       |           | 44.0   |
|         | 46.0 | 7.1        | 7.8        |           | 7.1        | 7.5        |           | 6.8        | 6.8       |           | 46.0   |
|         | 48.0 | 6.2/47.5m  | 7.2        |           | 6.4        | 6.9        |           | 6.2        | 6.3       |           | 48.0   |
|         | 50.0 |            | 6.8        | 6.4/51.8m | 5.6        | 6.5        |           | 5.6        | 5.9       |           | 50.0   |
|         | 52.0 |            | 6.4        | 6.4       | 5.3/50.5m  | 6.1        | 5.8/53.5m | 5.0        | 5.5       |           | 52.0   |
|         | 54.0 |            | 6.0        | 6.0       |            | 5.7        | 5.7       | 4.5/53.4m  | 5.1       | 4.9/55.3m | 54.0   |
|         | 56.0 |            | 5.7        | 5.7       |            | 5.4        | 5.4       |            | 4.8       |           | 56.0   |
|         | 58.0 |            | 5.4        | 5.4       |            | 5.1        | 5.1       |            | 4.5       | 4.5       | 58.0   |
|         | 60.0 |            | 5.3/58.6m  | 5.2       |            | 4.9        | 4.9       |            | 4.3       | 4.3       | 60.0   |
|         | 62.0 |            |            | 5.0       |            | 4.7/61.6m  | 4.7       |            | 4.1       | 4.1       | 62.0   |
|         | 64.0 |            |            | 4.8       |            |            | 4.5       |            | 3.8       | 3.9       | 64.0   |
|         | 66.0 |            |            | 4.6       |            |            | 4.3       |            | 3.7/64.5m | 3.7       | 66.0   |
|         | 68.0 |            |            | 4.4       |            |            | 4.1       |            |           | 3.5       | 68.0   |
|         | 70.0 |            |            | 4.3/69.3m |            |            | 3.9       |            |           | 3.3       | 70.0   |
|         | 72.0 |            |            |           |            |            | 3.8       |            |           | 3.1       | 72.0   |
|         | 74.0 |            |            |           |            |            | 3.7/72.3m |            |           | 3.0       | 74.0   |
|         | 76.0 |            |            |           |            |            |           |            |           | 2.9/75.2m | 76.0   |

※表中の太線で囲まれた部分は、ブーム等の強度によって定められた値です。

# アタッチメント

## ■ クラムセル

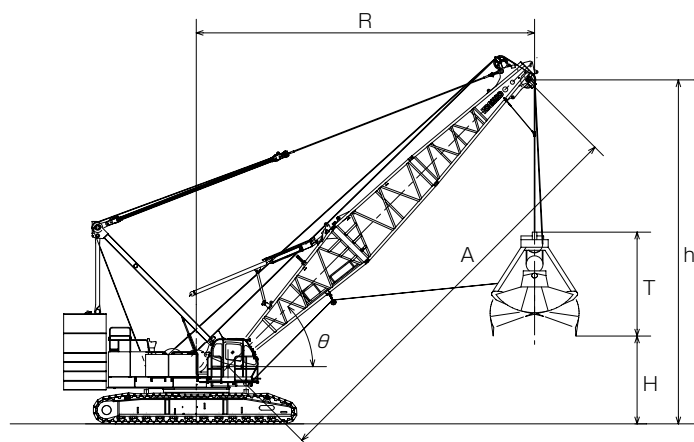

| バケット<br>高さ<br>開口時 | バケット<br>容量 | 2.0m <sup>3</sup> | T | 3.9m |
|-------------------|------------|-------------------|---|------|
|                   |            | 2.5m <sup>3</sup> |   | 4.3m |
|                   |            | 3.0m <sup>3</sup> |   | 4.5m |
|                   |            | 4.0m <sup>3</sup> |   | 4.7m |

### 〈注〉

- ・バケットの単体質量は7tを越えてはいけません。
- ・掘削物に応じて、次式より最適なバケットをお選びください。  

$$\text{バケット容量 (m}^3\text{)} \times \text{掘削物比重 (t/m}^3\text{)} + \text{バケット質量 (t)} \leq \text{定格総荷重}$$

例) バケット容量3.0m<sup>3</sup>、掘削物砂(比重約1.5)、バケット質量5.5tの場合

$$(3.0\text{m}^3 \times 1.5) + 5.5\text{t} = 10.0\text{t}$$

|             |        
|-------------|--------|-------|----------|------|------|------|------|------|------|------|------|------|------|------|------|------|------|------|------|------|------|------|------|
| ブーム長さ       |        | m     | A        | 18.3 |      |      |      |      |      |      |      |      |      | 21.3 |      |      |      |      |      |      |      |      |      |
| ブーム角度       |        | 度     | $\theta$ | 38°  | 43°  | 48°  | 52°  | 56°  | 60°  | 63°  | 67°  | 70°  | 36°  | 40°  | 44°  | 48°  | 51°  | 55°  | 58°  | 61°  | 64°  | 67°  | 70°  |
| 作業半径        |        | m     | R        | 16.0 | 15.0 | 14.0 | 13.0 | 12.0 | 11.0 | 10.0 | 9.0  | 8.0  | 19.0 | 18.0 | 17.0 | 16.0 | 15.0 | 14.0 | 13.0 | 12.0 | 11.0 | 10.0 | 9.0  |
| 開口地上高さ<br>m | バケット容量 | 2.0m³ | H        | 6.9  | 8.2  | 9.2  | 10.1 | 10.8 | 11.5 | 12.1 | 12.6 | 13.0 | 8.0  | 9.3  | 10.5 | 11.5 | 12.4 | 13.1 | 13.8 | 14.4 | 15.0 | 15.5 | 15.9 |
|             |        | 2.5m³ |          | 6.5  | 7.8  | 8.8  | 9.7  | 10.4 | 11.1 | 11.7 | 12.2 | 12.6 | 7.6  | 8.9  | 10.1 | 11.1 | 12.0 | 12.7 | 13.4 | 14.0 | 14.6 | 15.1 | 15.5 |
|             |        | 3.0m³ |          | 6.3  | 7.6  | 8.6  | 9.5  | 10.2 | 10.9 | 11.5 | 12.0 | 12.4 | 7.4  | 8.7  | 9.9  | 10.9 | 11.8 | 12.5 | 13.2 | 13.8 | 14.4 | 14.9 | 15.3 |
|             |        | 4.0m³ |          | 6.1  | 7.4  | 8.4  | 9.3  | 10.0 | 10.7 | 11.3 | 11.8 | 12.2 | 7.2  | 8.5  | 9.7  | 10.7 | 11.6 | 12.3 | 13.0 | 13.6 | 14.2 | 14.7 | 15.1 |
| ブームポイント高さ   |        | m     | h        | 13.5 | 14.8 | 15.8 | 16.7 | 17.4 | 18.1 | 18.7 | 19.2 | 19.6 | 14.6 | 15.9 | 17.1 | 18.1 | 19.0 | 19.7 | 20.4 | 21.0 | 21.6 | 22.1 | 22.5 |
| 定格総荷重       |        | t     |          | 12.5 |      |      |      |      |      |      |      |      |      | 12.5 |      |      |      |      |      |      |      |      |      |

|             |        |                   |          |      |      |      |      |      |      |      |      |      |      |      |      |      |
|-------------|--------|-------------------|----------|------|------|------|------|------|------|------|------|------|------|------|------|------|
| ブーム長さ       |        | m                 | A        | 24.4 |      |      |      |      |      |      |      |      |      |      |      |      |
| ブーム角度       |        | 度                 | $\theta$ | 33°  | 37°  | 41°  | 45°  | 48°  | 51°  | 54°  | 57°  | 60°  | 63°  | 65°  | 68°  | 70°  |
| 作業半径        |        | m                 | R        | 22.0 | 21.0 | 20.0 | 19.0 | 18.0 | 17.0 | 16.0 | 15.0 | 14.0 | 13.0 | 12.0 | 11.0 | 10.0 |
| 開口地上高さ<br>m | バケット容量 | 2.0m <sup>3</sup> | H        | 9.0  | 10.4 | 11.7 | 12.8 | 13.8 | 14.7 | 15.5 | 16.2 | 16.8 | 17.4 | 17.9 | 18.3 | 18.7 |
|             |        | 2.5m <sup>3</sup> |          | 8.6  | 10.0 | 11.3 | 12.4 | 13.4 | 14.3 | 15.1 | 15.8 | 16.4 | 17.0 | 17.5 | 17.9 | 18.3 |
|             |        | 3.0m <sup>3</sup> |          | 8.4  | 9.8  | 11.1 | 12.2 | 13.2 | 14.1 | 14.9 | 15.6 | 16.2 | 16.8 | 17.3 | 17.7 | 18.1 |
|             |        | 4.0m <sup>3</sup> |          | 8.2  | 9.6  | 10.9 | 12.0 | 13.0 | 13.9 | 14.7 | 15.4 | 16.0 | 16.6 | 17.1 | 17.5 | 17.9 |
| ブームポイント高さ   |        | m                 | h        | 15.6 | 17.0 | 18.3 | 19.4 | 20.4 | 21.3 | 22.1 | 22.8 | 23.4 | 24.0 | 24.5 | 24.9 | 25.3 |
| 定格総荷重       |        | t                 |          | 12.5 |      |      |      |      |      |      |      |      |      |      |      |      |

|           |        |       |          |      |      |      |      |      |      |      |      |      |      |      |      |      |      |
|-----------|--------|-------|----------|------|------|------|------|------|------|------|------|------|------|------|------|------|------|
| ブーム長さ     |        | m     | A        | 27.4 |      |      |      |      |      |      |      |      |      |      |      |      |      |
| ブーム角度     |        | 度     | $\theta$ | 35°  | 39°  | 42°  | 45°  | 48°  | 51°  | 54°  | 56°  | 59°  | 61°  | 63°  | 66°  | 68°  | 70°  |
| 作業半径      |        | m     | R        | 24.0 | 23.0 | 22.0 | 21.0 | 20.0 | 19.0 | 18.0 | 17.0 | 16.0 | 15.0 | 14.0 | 13.0 | 12.0 | 11.0 |
| 開口地上高さm   | バケット容量 | 2.0m³ | H        | 11.5 | 12.8 | 14.0 | 15.1 | 16.1 | 17.0 | 17.8 | 18.5 | 19.2 | 19.8 | 20.3 | 20.8 | 21.2 | 21.6 |
|           |        | 2.5m³ |          | 11.1 | 12.4 | 13.6 | 14.7 | 15.7 | 16.6 | 17.4 | 18.1 | 18.8 | 19.4 | 19.9 | 20.4 | 20.8 | 21.2 |
|           |        | 3.0m³ |          | 10.9 | 12.2 | 13.4 | 14.5 | 15.5 | 16.4 | 17.2 | 17.9 | 18.6 | 19.2 | 19.7 | 20.2 | 20.6 | 21.0 |
|           |        | 4.0m³ |          | 10.7 | 12.0 | 13.2 | 14.3 | 15.3 | 16.2 | 17.0 | 17.7 | 18.4 | 19.0 | 19.5 | 20.0 | 20.4 | 20.8 |
| ブームポイント高さ |        | m     | h        | 18.1 | 19.4 | 20.6 | 21.7 | 22.7 | 23.6 | 24.4 | 25.1 | 25.8 | 26.4 | 26.9 | 27.4 | 27.8 | 28.2 |
| 定格総荷重     |        | t     |          | 12.5 |      |      |      |      |      |      |      |      |      |      |      |      |      |

|             |        
|-------------|--------|-------------------|----------|------|------|------|------|------|------|------|------|------|------|------|------|------|------|------|------|
| ブーム長さ       |        | m                 | A        | 30.5 |      |      |      |      |      |      |      |      |      |      |      |      |      |      |      |
| ブーム角度       |        | 度                 | $\theta$ | 34°  | 37°  | 40°  | 43°  | 46°  | 48°  | 51°  | 53°  | 55°  | 58°  | 60°  | 62°  | 64°  | 66°  | 68°  | 70°  |
| 作業半径        |        | m                 | R        | 27.0 | 26.0 | 25.0 | 24.0 | 23.0 | 22.0 | 21.0 | 20.0 | 19.0 | 18.0 | 17.0 | 16.0 | 15.0 | 14.0 | 13.0 | 12.0 |
| 開口地上高さ<br>m | バケット容量 | 2.0m <sup>3</sup> | H        | 12.5 | 13.9 | 15.2 | 16.4 | 17.4 | 18.4 | 19.3 | 20.1 | 20.8 | 21.5 | 22.1 | 22.7 | 23.2 | 23.7 | 24.1 | 24.5 |
|             |        | 2.5m <sup>3</sup> |          | 12.1 | 13.5 | 14.8 | 16.0 | 17.0 | 18.0 | 18.9 | 19.7 | 20.4 | 21.1 | 21.7 | 22.3 | 22.8 | 23.3 | 23.7 | 24.1 |
|             |        | 3.0m <sup>3</sup> |          | 11.9 | 13.3 | 14.6 | 15.8 | 16.8 | 17.8 | 18.7 | 19.5 | 20.2 | 20.9 | 21.5 | 22.1 | 22.6 | 23.1 | 23.5 | 23.9 |
|             |        | 4.0m <sup>3</sup> |          | 11.7 | 13.1 | 14.4 | 15.6 | 16.6 | 17.6 | 18.5 | 19.3 | 20.0 | 20.7 | 21.3 | 21.9 | 22.4 | 22.9 | 23.3 | 23.7 |
| ブームポイント高さ   |        | m                 | h        | 19.1 | 20.5 | 21.8 | 23.0 | 24.0 | 25.0 | 25.9 | 26.7 | 27.4 | 28.1 | 28.7 | 29.3 | 29.8 | 30.3 | 30.7 | 31.1 |
| 定格総荷重       |        | t                 |          | 12.5 |      |      |      |      |      |      |      |      |      |      |      |      |      |      |      |

|             |        
|-------------|--------|-------|----------|------|------|------|------|------|------|------|------|------|------|------|------|------|------|------|------|------|
| ブーム長さ       |        | m     | A        | 33.5 |      |      |      |      |      |      |      |      |      |      |      |      |      |      |      |      |
| ブーム角度       |        | 度     | $\theta$ | 35°  | 38°  | 41°  | 43°  | 46°  | 48°  | 51°  | 53°  | 55°  | 57°  | 59°  | 61°  | 63°  | 65°  | 67°  | 69°  | 70°  |
| 作業半径        |        | m     | R        | 29.0 | 28.0 | 27.0 | 26.0 | 25.0 | 24.0 | 23.0 | 22.0 | 21.0 | 20.0 | 19.0 | 18.0 | 17.0 | 16.0 | 15.0 | 14.0 | 13.0 |
| 開口地上高さ<br>m | バケット容量 | 2.0m³ | H        | 15.0 | 16.3 | 17.6 | 18.7 | 19.7 | 20.7 | 21.6 | 22.4 | 23.1 | 23.8 | 24.5 | 25.1 | 25.6 | 26.1 | 26.6 | 27.0 | 27.4 |
|             |        | 2.5m³ |          | 14.6 | 15.9 | 17.2 | 18.3 | 19.3 | 20.3 | 21.2 | 22.0 | 22.7 | 23.4 | 24.1 | 24.7 | 25.2 | 25.7 | 26.2 | 26.6 | 27.0 |
|             |        | 3.0m³ |          | 14.4 | 15.7 | 17.0 | 18.1 | 19.1 | 20.1 | 21.0 | 21.8 | 22.5 | 23.2 | 23.9 | 24.5 | 25.0 | 25.5 | 26.0 | 26.4 | 26.8 |
|             |        | 4.0m³ |          | 14.2 | 15.5 | 16.8 | 17.9 | 18.9 | 19.9 | 20.8 | 21.6 | 22.3 | 23.0 | 23.7 | 24.3 | 24.8 | 25.3 | 25.8 | 26.2 | 26.6 |
| ブームポイント高さ   |        | m     | h        | 21.6 | 22.9 | 24.2 | 25.3 | 26.3 | 27.3 | 28.2 | 29.0 | 29.7 | 30.4 | 31.1 | 31.7 | 32.2 | 32.7 | 33.2 | 33.6 | 34.0 |
| 定格総荷重       |        | t     |          | 11.7 | 12.0 | 12.3 | 12.5 |      |      |      |      |      |      |      |      |      |      |      |      |      |

# 台船搭載


## ▶ カウンタウエイト75.1t(6枚) 装着(カーボディウエイトなし)

(単位:t)

| ブーム長さ<br>(m)<br>作業半径(m) | 18.3       | 21.3       | 24.4       | 27.4       | 30.5      | 33.5       | 36.6       | 39.6       | 42.7       | 45.7       | 48.8      | 51.8       | 54.9       | ブーム長さ<br>(m)<br>作業半径(m) |
|-------------------------|------------|------------|------------|------------|-----------|------------|------------|------------|------------|------------|-----------|------------|------------|-------------------------|
| 6.0                     | 130.0      | 6.6m/114.0 |            |            |           |            |            |            |            |            |           |            |            | 6.0                     |
| 7.0                     | 109.0      | 107.2      | 7.3m/103.0 |            |           |            |            |            |            |            |           |            |            | 7.0                     |
| 8.0                     | 93.5       | 93.1       | 92.7       | 92.5       | 8.7m/82.5 |            |            |            |            |            |           |            |            | 8.0                     |
| 9.0                     | 82.6       | 82.2       | 81.8       | 81.4       | 81.1      | 9.4m/75.0  |            |            |            |            |           |            |            | 9.0                     |
| 10.0                    | 73.8       | 73.4       | 73.0       | 72.7       | 72.4      | 72.1       | 10.1m/67.5 | 10.7m/62   | 11.4m/56.5 |            |           |            |            | 10.0                    |
| 12.0                    | 58.4       | 60.3       | 59.9       | 59.6       | 59.2      | 58.9       | 58.6       | 58.2       | 55.6       | 12.1m/52.0 | 12.8m/48  | 13.5m/43.8 |            | 12.0                    |
| 14.0                    | 47.1       | 48.9       | 49.1       | 49.8       | 49.9      | 49.6       | 49.3       | 49.0       | 48.7       | 48.5       | 46.2      | 43.2       | 14.2m/40.5 | 14.0                    |
| 16.0                    | 38.1       | 40.1       | 40.5       | 41.4       | 42.1      | 42.6       | 42.3       | 42.0       | 41.7       | 41.4       | 40.9      | 40.8       | 38.7       | 16.0                    |
| 18.0                    | 17.4m/30.2 | 33.4       | 34.1       | 35.0       | 35.5      | 36.2       | 36.7       | 36.4       | 36.2       | 35.9       | 35.4      | 35.2       | 35.0       | 18.0                    |
| 20.0                    |            | 26.6       | 29.2       | 29.9       | 30.5      | 31.0       | 31.5       | 31.5       | 31.3       | 31.2       | 31.0      | 30.8       | 30.5       | 20.0                    |
| 22.0                    |            | 20.1m/26.1 | 25.3       | 25.9       | 26.5      | 27.0       | 27.4       | 27.6       | 27.4       | 27.2       | 27.0      | 26.8       | 26.6       | 22.0                    |
| 24.0                    |            |            | 22.7m/23.1 | 22.8       | 23.3      | 23.7       | 24.0       | 24.2       | 24.1       | 24.0       | 23.8      | 23.6       | 23.4       | 24.0                    |
| 26.0                    |            |            |            | 25.4m/20.6 | 20.6      | 21.1       | 21.4       | 21.5       | 21.6       | 21.4       | 21.2      | 21.0       | 20.7       | 26.0                    |
| 28.0                    |            |            |            |            | 18.4      | 18.7       | 19.0       | 19.2       | 19.4       | 19.2       | 19.0      | 18.7       | 18.5       | 28.0                    |
| 30.0                    |            |            |            |            |           | 16.8       | 17.1       | 17.3       | 17.5       | 17.3       | 17.1      | 16.9       | 16.6       | 30.0                    |
| 32.0                    |            |            |            |            |           | 30.6m/16.2 | 15.5       | 15.6       | 16.0       | 15.8       | 15.5      | 15.3       | 15.0       | 32.0                    |
| 34.0                    |            |            |            |            |           |            | 33.3m/14.5 | 14.2       | 14.5       | 14.3       | 14.1      | 13.9       | 13.7       | 34.0                    |
| 36.0                    |            |            |            |            |           |            |            | 35.9m/12.9 | 13.4       | 13.2       | 12.9      | 12.6       | 12.4       | 36.0                    |
| 38.0                    |            |            |            |            |           |            |            |            | 12.4       | 12.2       | 11.9      | 11.6       | 11.3       | 38.0                    |
| 40.0                    |            |            |            |            |           |            |            |            | 38.6m/12.1 | 11.2       | 10.9      | 10.6       | 10.4       | 40.0                    |
| 42.0                    |            |            |            |            |           |            |            |            |            | 41.2m/10.7 | 10.1      | 9.8        | 9.6        | 42.0                    |
| 44.0                    |            |            |            |            |           |            |            |            |            |            | 43.8m/9.4 | 9.0        | 8.8        | 44.0                    |
| 46.0                    |            |            |            |            |           |            |            |            |            |            |           | 8.4        | 8.1        | 46.0                    |
| 48.0                    |            |            |            |            |           |            |            |            |            |            |           | 46.5m/8.3  | 7.5        | 48.0                    |
| 50.0                    |            |            |            |            |           |            |            |            |            |            |           |            | 49.1m/7.2  | 50.0                    |

〈注〉

- ①作業半径とはクレーンの旋回中心よりつり上げ荷重の重心までの水平距離を意味します。
- ②定格総荷重は、フックブロック、玉掛用ワイヤロープ等のつり具の重量を含んだ値です。
- ③作業時のクレーン部の傾斜角度は、水平面に対してクレーン前後方向で3°以内、クレーン左右方向で1.5°以内となるようにして下さい。定格総荷重はこの条件において設定しています。
- ④上表能力はクローラを固縛した時の能力です。

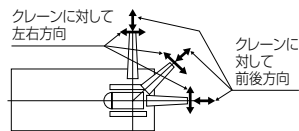

## ▶ クラムセル

(単位:t)

| ブーム長さ<br>(m)<br>作業半径(m) | 18.3 | 21.3 | 24.4 | 27.4 | 30.5 | 33.5 | ブーム長さ<br>(m)<br>作業半径(m) |
|-------------------------|------|------|------|------|------|------|-------------------------|
| 9.0                     | 12.5 |      |      |      |      |      | 9.0                     |
| 10.0                    | 12.5 | 12.5 |      |      |      |      | 10.0                    |
| 11.0                    | 12.5 | 12.5 | 12.5 |      |      |      | 11.0                    |
| 12.0                    | 12.5 | 12.5 | 12.5 | 12.5 |      |      | 12.0                    |
| 13.0                    | 12.5 | 12.5 | 12.5 | 12.5 | 12.5 |      | 13.0                    |
| 14.0                    | 12.5 | 12.5 | 12.5 | 12.5 | 12.5 | 10.0 | 14.0                    |
| 15.0                    | 12.5 | 12.5 | 12.5 | 12.5 | 12.5 | 10.0 | 15.0                    |
| 16.0                    | 12.5 | 12.5 | 12.5 | 12.5 | 12.5 | 10.0 | 16.0                    |
| 17.0                    |      | 12.5 | 12.5 | 12.5 | 12.5 | 10.0 | 17.0                    |
| 18.0                    |      | 12.5 | 12.5 | 12.5 | 12.5 | 10.0 | 18.0                    |
| 19.0                    |      | 12.5 | 12.5 | 12.5 | 12.5 | 10.0 | 19.0                    |
| 20.0                    |      |      | 12.5 | 12.5 | 12.5 | 10.0 | 20.0                    |
| 21.0                    |      |      | 12.5 | 12.5 | 12.5 | 10.0 | 21.0                    |
| 22.0                    |      |      | 12.5 | 12.5 | 12.5 | 10.0 | 22.0                    |
| 23.0                    |      |      |      | 12.5 | 12.5 | 10.0 | 23.0                    |
| 24.0                    |      |      |      | 12.5 | 12.5 | 10.0 | 24.0                    |
| 25.0                    |      |      |      |      | 12.5 | 10.0 | 25.0                    |
| 26.0                    |      |      |      |      | 12.5 | 10.0 | 26.0                    |

〈注〉

- ①バケットの単体質量は7tを超えてはいけません。
- ②バケットと掘削物の合計質量が定格総荷重を超えてはいけません。
- ③作業半径とは荷重状態におけるクレーンの旋回中心よりバケット重心までの水平距離を意味します。
- ④旋回時にブーム横引き荷重が作用するような急加速・急減速運転、旋回投げ捨ておよび斜め引き掘削等は行わないで下さい。
- ⑤作業時のクレーン部の傾斜角度は、水平面に対してクレーン前後方向で3°以内、クレーン左右方向で1.5°以内となるようにして下さい。定格総荷重はこの条件において設定しています。
- ⑥上表能力はクローラを固縛した時の能力です。





## 分解時の寸法・質量

- 記載の数値は参考値です。
- 一般公道での輸送に際しては関係法規を遵守してください。

## 本体

| 名称                                                                             | 寸法（幅×高さ×長さ） mm    | 質量 kg    |
|--------------------------------------------------------------------------------|-------------------|----------|
| 上部本体<br>・カーボディ、ガントリ、<br>トランスリフタを含む<br>・下部スレッド、<br>ブーム起伏ロープ、<br>主巻ロープ無し         |                   | 37,300   |
| 上部本体<br>・カーボディを含む<br>・トランスリフタ、<br>ガントリ、<br>ブーム起伏ロープ、<br>主巻ロープ、<br>ブーム起伏ドラム無し   |                   | 31,100   |
| 上部本体<br>・カーボディを含む<br>・トランスリフタ、ガントリ、<br>ブーム起伏ロープ、<br>主巻ドラム、補巻ドラム、<br>ブーム起伏ドラム無し |                   | 27,600   |
| クローラ                                                                           |                   | 20,000   |
| トランスリフタ                                                                        | 400×1,390×1,145   | 395      |
| カウンタウエイト (A)                                                                   |                   | 13,500   |
| カウンタウエイト (B)                                                                   | 5,000×530×1,875   | 13,200   |
| カウンタウエイト (C)                                                                   | 5,000×530×1,875   | 13,200   |
| カウンタウエイト (D)                                                                   | 5,000×530×1,875   | 13,200   |
| カウンタウエイト (E/E')                                                                | 1,820×980×1,700   | 11,000×2 |
| カウンタウエイト (F/F')                                                                | 1,820×980×1,700   | 11,000×2 |
| カーボディウエイト                                                                      | 1,745×1,760×1,045 | 10,000×2 |

■アタッチメント（ガイラインの質量は含まれていません）
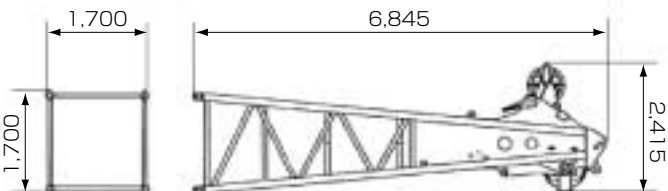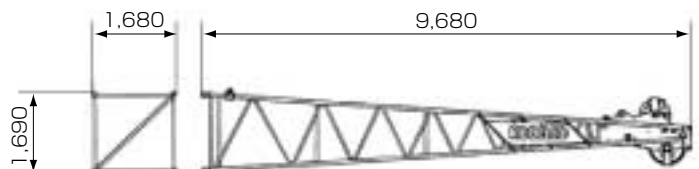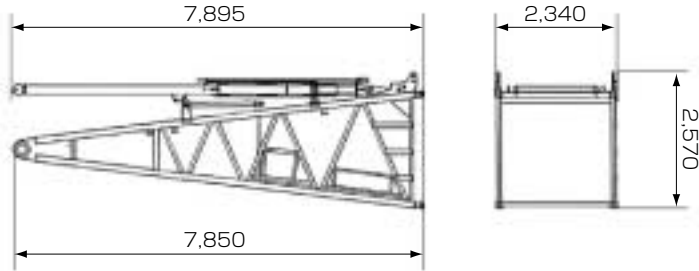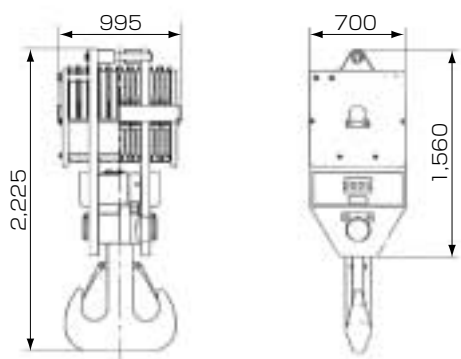
| 名称                       | 寸法（幅×高さ×長さ） mm                                                                       | 質量 kg |
|--------------------------|--------------------------------------------------------------------------------------|-------|
| 上部ブーム                    |    | 2,910 |
| ロング上部ブーム<br>兼<br>上部タワージブ |    | 1,120 |
| 下部ブーム<br>（バックストップ付）      |    | 4,180 |
| 3.0m中間ブーム                | 2,340×2,225×3,175                                                                    | 740   |
| 6.1m中間ブーム                | 2,340×2,225×6,225                                                                    | 1,210 |
| 9.1m中間ブーム                | 2,340×2,225×9,270                                                                    | 1,680 |
| 中間テーパーブーム                | 2,340×2,360×4,700                                                                    | 1,160 |
| 9.1mタワー専用中間ブーム           | 2,340×2,880×9,270                                                                    | 2,200 |
| 上部スプレッド                  | 250×890×2,410                                                                        | 670   |
| 下部スプレッド                  | 290×760×1,500                                                                        | 400   |
| タワーキャップ                  | 2,295×2,365×5,740                                                                    | 2,310 |
| 3.0m中間タワージブ              | 1,690×1,670×3,160                                                                    | 320   |
| 6.1m中間タワージブ              | 1,690×1,670×6,210                                                                    | 530   |
| 9.1m中間タワージブ              | 1,690×1,670×9,260                                                                    | 740   |
| 下部タワージブ                  | 2,390×1,700×9,605                                                                    | 1,710 |
| タワーストラット                 | 2,430×1,150×7,165                                                                    | 2,190 |
| タワージブ用上部スプレッド            | 335×765×1,020                                                                        | 260   |
| タワージブ用下部スプレッド            | 705×1,090×2,335                                                                      | 490   |
| ガントリ                     | 1,710×7,715×785                                                                      | 2,830 |
| 200tフック                  |  | 2,800 |
| 150tフック                  | 700×2,665×715                                                                        | 2,300 |
| 100tフック                  | 700×2,025×555                                                                        | 1,800 |
| 65tフック                   | 700×1,815×385                                                                        | 1,200 |
| 35tフック                   | 700×1,575×365                                                                        | 900   |
| ボールフック                   | φ380×1,200                                                                           | 450   |

標準装備品

|                                            |
|--------------------------------------------|
| ●上下部本体                                     |
| φ28mmウインチ(フリーフォールなし、主巻／補巻)【7200】           |
| φ28mmウインチ(フリーフォール付、主巻／補巻)【7200FS】          |
| カウンタウエイト117.1t(13.5t+13.2t×3+11t×4+10t×2t) |
| 1,070mm幅シュー                                |
| 136AH/5HRバッテリー                             |
| トランスリフタ                                    |
| ガントリ起伏シリンダ                                 |
| 電動ハンドスロットル                                 |
| ブーム速度可変コントローラ                              |
| 主補速度可変コントローラ                               |
| 旋回中立フリー／プレーキ切替システム                         |
| 運転席サイドデッキ(手すり付):幅500mm×長さ2,600mm           |
| 左側サイドキャットウォーク(手すり付)                        |
| 左ガード前面昇降ステップ                               |
| クローラ昇降ステップ                                 |
| アンチスリップシート(ガード上面、カウンタウエイト上面)               |
| ブームコネクabinホルダー                             |
| ケーブルローラ(ブーム)                               |
| 上部スプレッド格納ガイド                               |
| ジブ上部スプレッドスライドレール(タワー仕様)                    |
| 標準工具一式                                     |
| 前照灯×2                                      |
| バックミラー×2                                   |
| ドラムミラー                                     |
| ワンウェイコール                                   |
| 水準器(カーボディ)                                 |
| ●運転室                                       |
| エアコン                                       |
| ラゲッジトレイ                                    |
| カップキーパ                                     |
| ラジオ(FM／AM)                                 |
| 灰皿                                         |

|                               |
|-------------------------------|
| シガーライター                       |
| 間欠式ワイパ&ウインドウウォッシャ(天窓／前面／前面下窓) |
| サンバイザ                         |
| 天井ブラインド                       |
| グリーンガラス                       |
| フロアマット(布製)                    |
| フットレスト                        |
| 靴置きトレイ                        |
| ●安全装置                         |
| 過負荷防止装置(ブーム巻下緩停止機能付)          |
| 過負荷防止装置解除防止キー                 |
| 過巻防止装置解除防止キー                  |
| 液晶マルチディスプレイ                   |
| 第2過巻防止装置(ブーム角度極限停止機能付)        |
| ブーム過巻自動停止装置(緩停止機能付)           |
| フック過巻自動停止装置                   |
| ブームバックストップ                    |
| 乗降遮断式レバーロック                   |
| 走行レバーロック                      |
| 手動式ドラムパウルロック(主巻／補巻)           |
| 手動式ドラムパウルロック(ブーム起伏)           |
| 中立時ネガブレーキ(主巻／補巻／ブーム起伏／走行)     |
| 組立分解モードスイッチ                   |
| タワージブ格納緩停止機能                  |
| 旋回中立フリー／プレーキ切替表示灯             |
| 旋回中立フリー／プレーキ切替スイッチ(ロック機構付)    |
| 油圧安全弁(主巻／補巻／ブーム起伏／走行)         |
| ホーン                           |
| マルチボイスアラーム:過巻／過負荷             |
| 旋回プレーキロック                     |
| 旋回ロック(全周4ヶ所)                  |
| 旋回フラッシュ／ブザー                   |

オプション装備品

|                             |
|-----------------------------|
| トラベルキット                     |
| カウンタウエイトおよびクローラつり用ワイヤロープ    |
| 自立用敷板                       |
| リーピングウインチ:φ8×260m           |
| フットアクセル:case1-右側、case2-左右両側 |
| ブーム起伏ペダル:右側                 |
| ドラム回転計(主巻／補巻)               |
| 水準器(キャブ内)                   |
| キャブ上面ガード                    |
| アンダーカバー(右デッキ)               |
| ブーム背面足場                     |
| ブーム背面全長足場(アルミ製)             |
| ブーム上面ガイケーブル格納ブラケット          |
| ブーム上面格納式手すり(スタンションバー)       |
| ブームネスティング装置                 |
| 左ガード上面手すり                   |
| 定格総荷重表看板:下部ブーム腹面            |

|                               |
|-------------------------------|
| ブーム看板(上部ブーム用、中間ブーム用)          |
| 後方確認カメラ&モニタ(カラー)              |
| 主・補ドラム確認カメラ&モニタ(カラー)          |
| ブームドラム確認カメラ&モニタ(カラー)          |
| 過負荷外部表示灯(角型3色灯)               |
| 警報付風速計(クレーン用)                 |
| 航空障害灯(点灯式)                    |
| 外部音声アラーム:走行／旋回                |
| 上部ブーム腹面保護材                    |
| 電動式燃料給油ポンプ                    |
| 消火器                           |
| 扇風機                           |
| 揚程計                           |
| 振子式角度計                        |
| ブーム梯子                         |
| カウンタウエイト75.1t仕様(カウンタウエイト検出装置) |

Handwriting practice lines consisting of 28 horizontal dashed lines.

Handwriting practice lines consisting of 28 horizontal dashed lines.

Handwriting practice lines consisting of 28 horizontal dashed lines.



## 感じています、新鮮！

小さな風。きっと最初はそこから始まる。  
その風が共鳴しあい大きなニーズに成長する。  
私たちは小さな風に耳を澄ます、感じとる。  
人にもっと優しい技術の道を切り拓くために。  
新しさと提案に満ちたマシンづくりを。  
新風を感じ、帆いっぱい捉え、また新たな旋風を呼ぶ。  
マシンと人間の新しい関係が生まれる。

“Feelin' Fresh!” は、何よりお客さまの現場を重視する  
「ユーザー現場主義」の姿勢を貫くことを誓う  
私たちのコーポレート・メッセージです。

つり上げ荷重5t以上の移動式クレーン運転には「移動式クレーン運転士免許証」、クラムセル作業には「車両系建設機械（整地ほか）運転技能講習修了証」、基礎工事には「車両系建設機械（基礎用）運転技能講習修了証」がそれぞれ必要です。

# コベルコクレーン株式会社

[www.kobelco-cranes.com](http://www.kobelco-cranes.com)

東京本社／〒141-8626 東京都品川区東五反田2-17-1 ☎03-5789-2130

北海道 ☎011-788-2386・宮城 ☎0223-24-1482・東京 ☎03-5789-2125

市川 ☎047-328-4311・北陸 ☎076-682-6300・東海 ☎052-603-1205

近畿 ☎06-6414-2103・中国 ☎082-810-3880・九州 ☎092-503-3329

■お問い合わせは……